



ALZADO

PLANTA

A

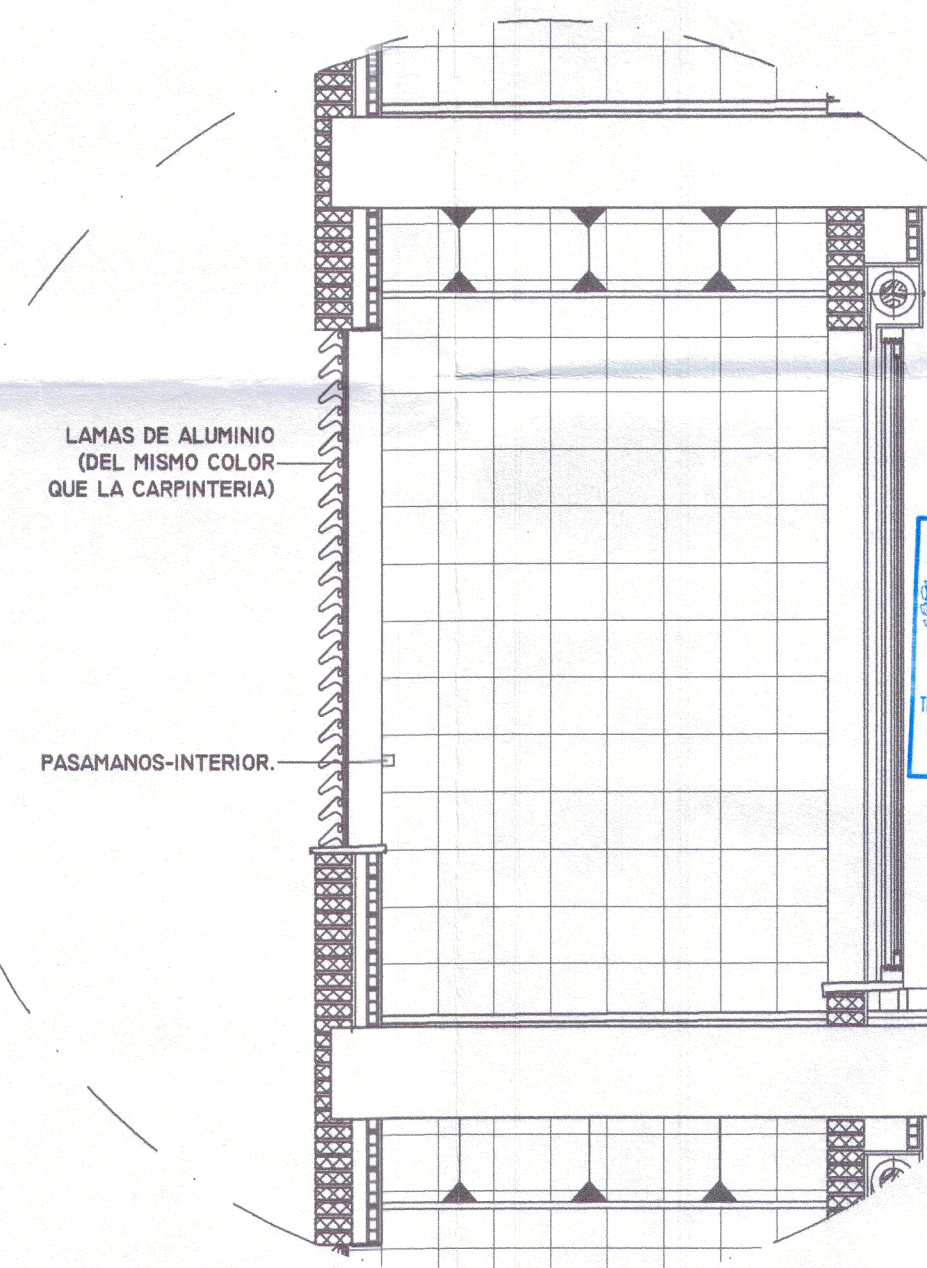

SECCION GALERIA

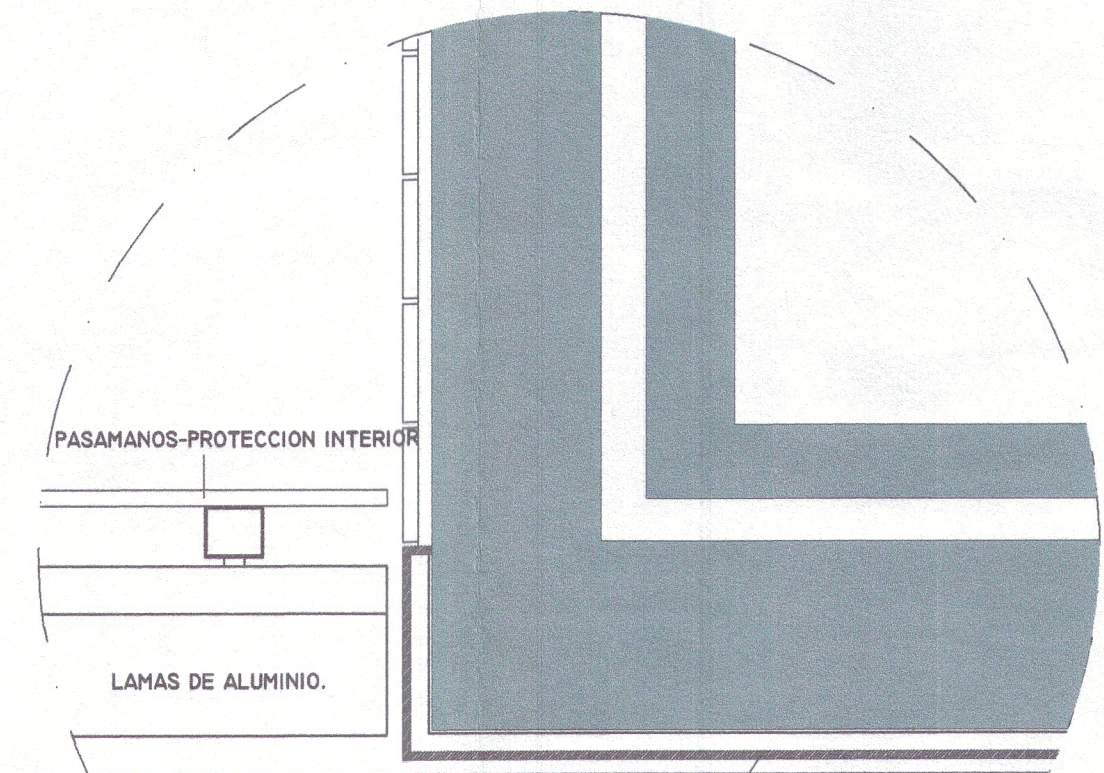

DETALLE A




DILIGENCIA.- aprobado por el
Pleno de 31 JUL. 2004
EL SECRETARIO GENERAL AGTAL
Fdo.: Tomás Conesa Llansola

26

• ESCALA: 1:20

• FEBRERO 2003

• DETALLE CELOSIA DE GALERIA.

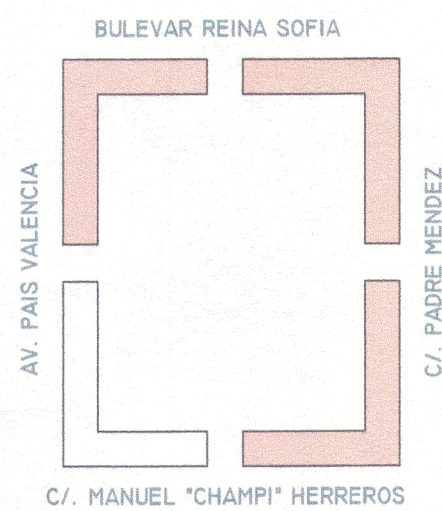

ESTUDIO DE DETALLE DE 3
PARCELAS EN LA U.A. 4.II.
PROMOTOR: AJUNTAMENT DE TORRENT
ARQUITECTO: J. VTE. MESEGUER MARTINEZ

Signature