

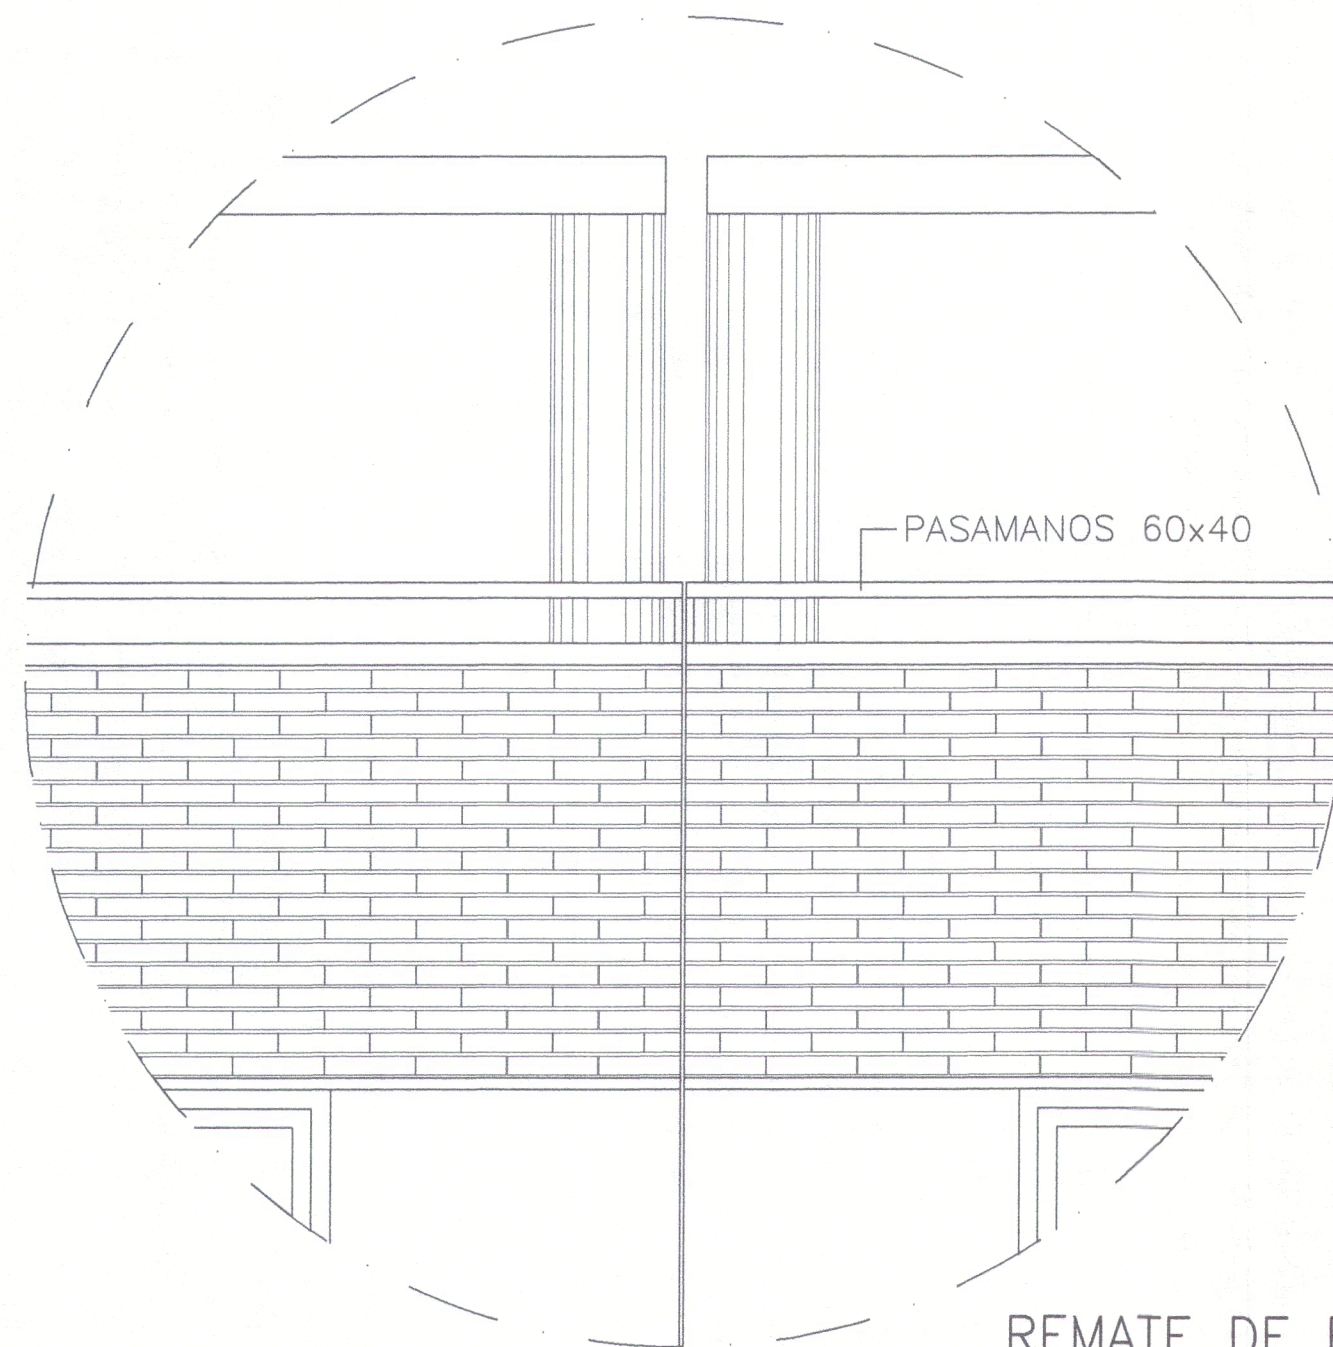


SECCION DE REMATE DE ANTEPECHO.

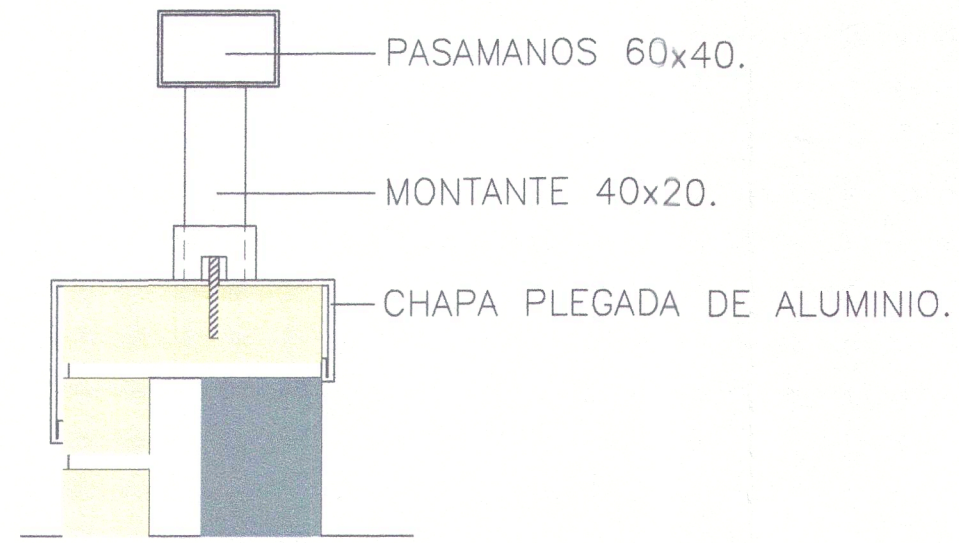


REMATE DE EDIFICACION

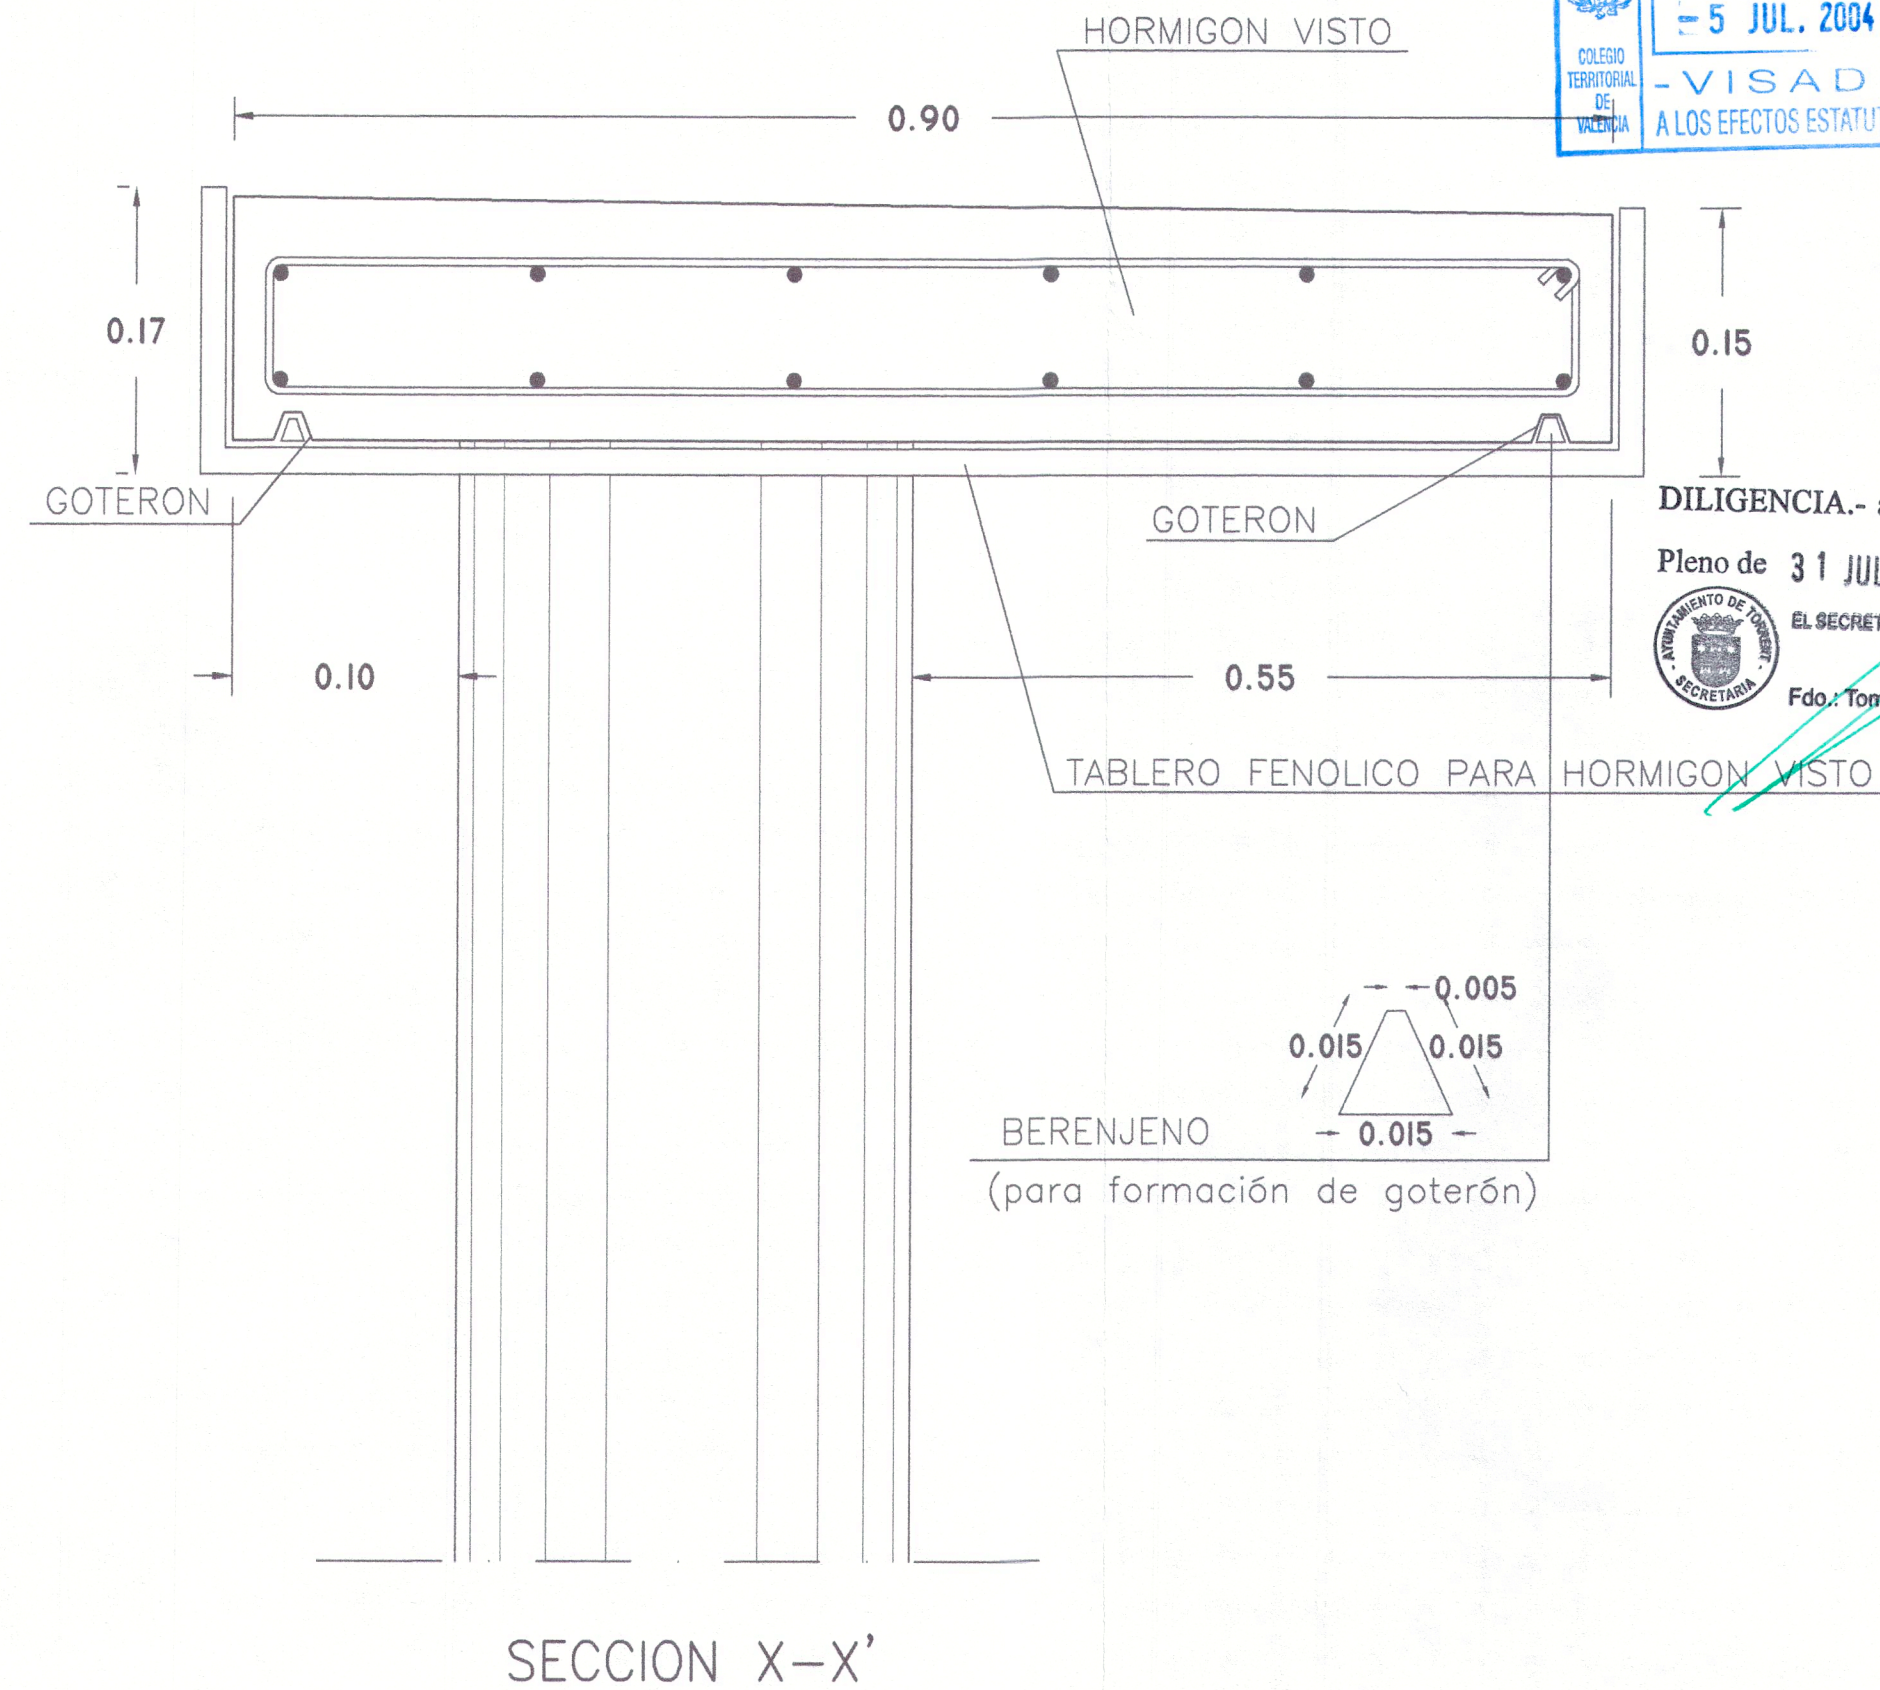

DILIGENCIA.- aprobado por el
Pleno de 31 JUL. 2004
Fdo: Tomás Conesa Llanos
EL SECRETARIO GENERAL AGTAL

28

ESCALA: 1/20
FEBRERO 2003

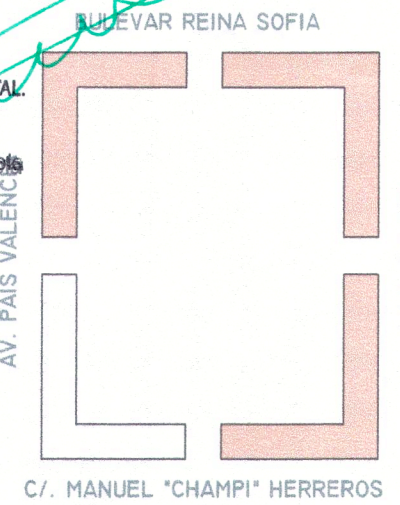

ESTUDIO DE DETALLE DE 3
PARCELAS EN LA U.A. 4.II.
PROMOTOR: AJUNTAMENT DE TORRENT
ARQUITECTO: J. VTE. MESEGUER MARTINEZ

[Handwritten signature]

• REMATE DE EDIFICACION Y PERGOLA
PERIMETRAL.