



PLANTA

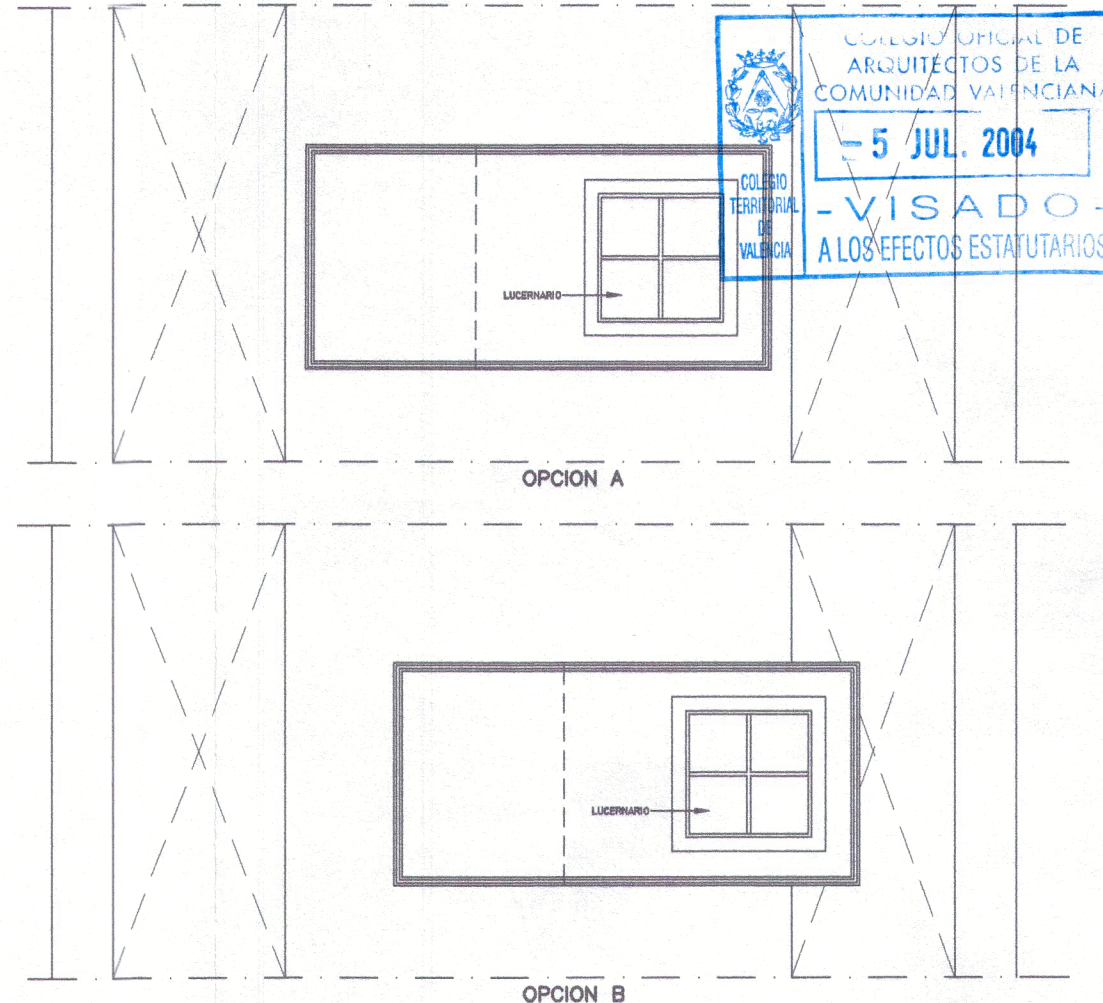

OPCION A

OPCION B

COLEGIO OFICIAL DE
ARQUITECTOS DE LA
COMUNIDAD VALENCIANA
- 5 JUL. 2004
- VISADO -
A LOS EFECTOS ESTATUTARIOS

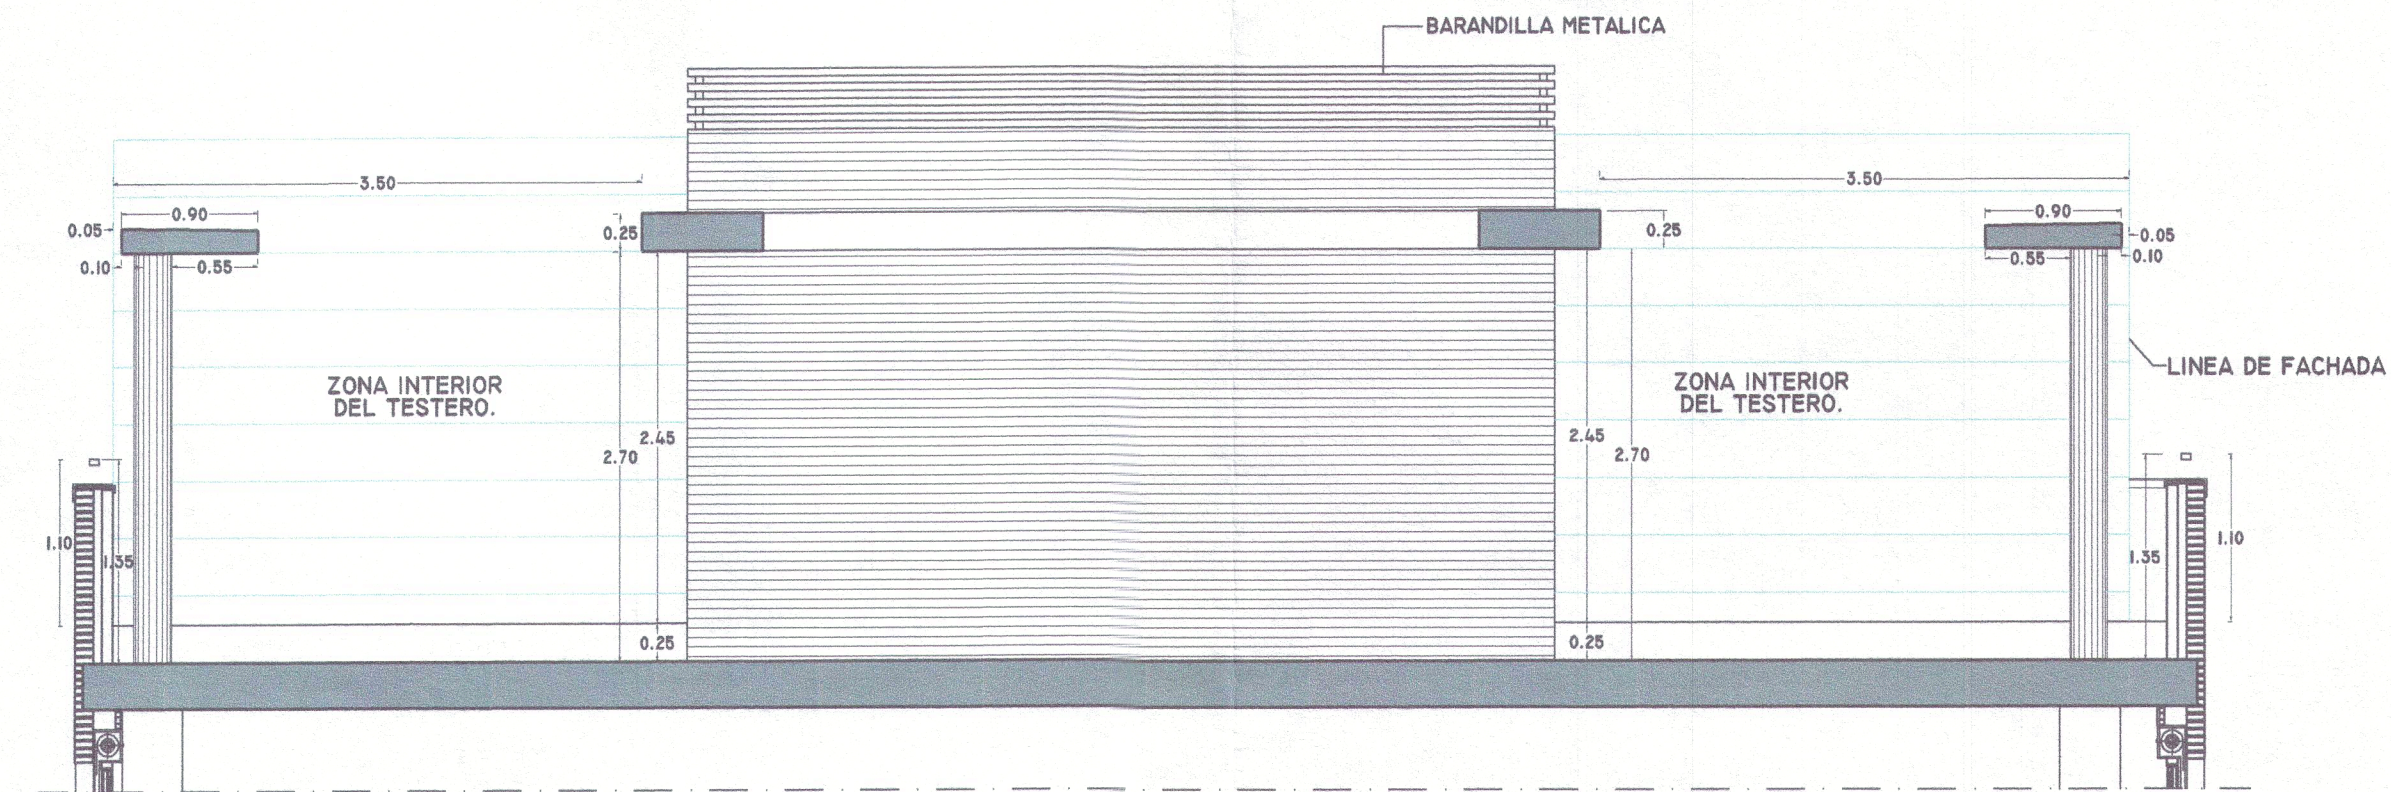

ALZADO

DILIGENCIA.- aprobado por el

Pleno de 31 JUL. 2004



EL SECRETARIO GENERAL ASIST.


Fdo.: Tomás Conesa Llansola

29

• ESCALA: 1/50

• FEBRERO 2003

• DETALLE TORREON.

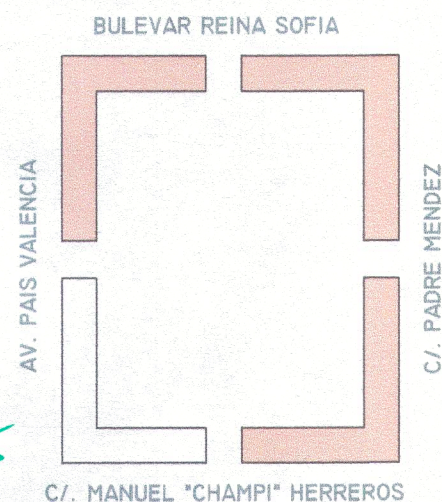

ESTUDIO DE DETALLE DE 3
PARCELAS EN LA U.A. 4.II.
PROMOTOR: AJUNTAMENT DE TORRENT
ARQUITECTO: J. VTE. MESEGUER MARTINEZ

[Handwritten signature]