




HUECOS EN TERRAZAS INTERIORES

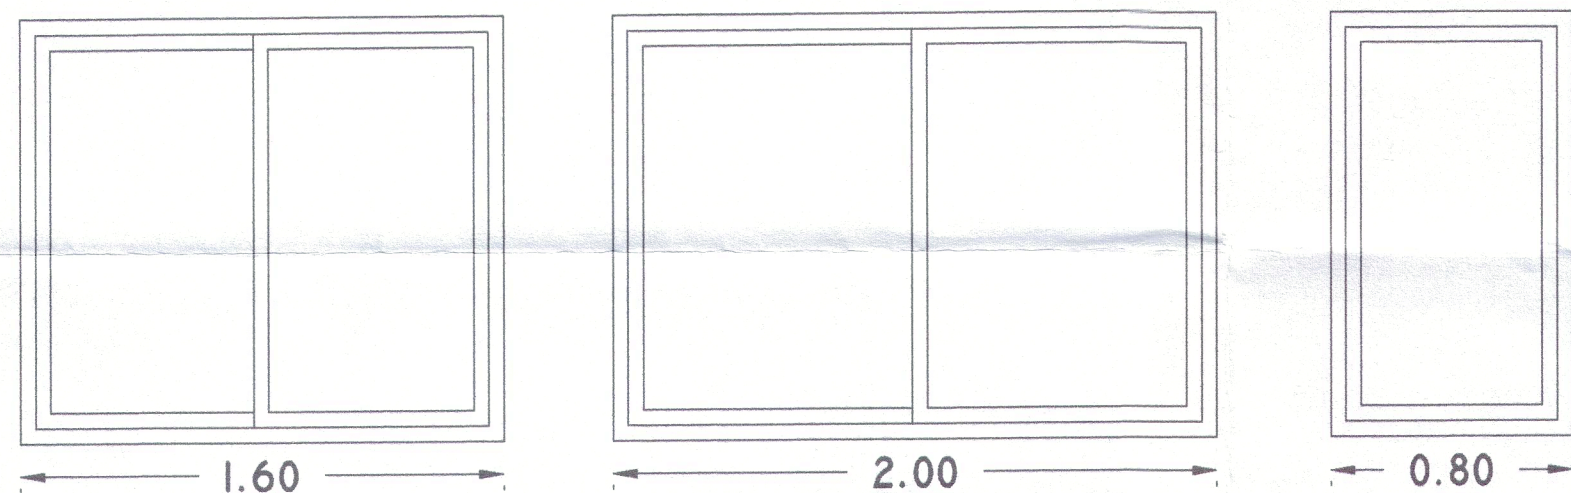


GALERIAS.- LAMAS ALUMINIO

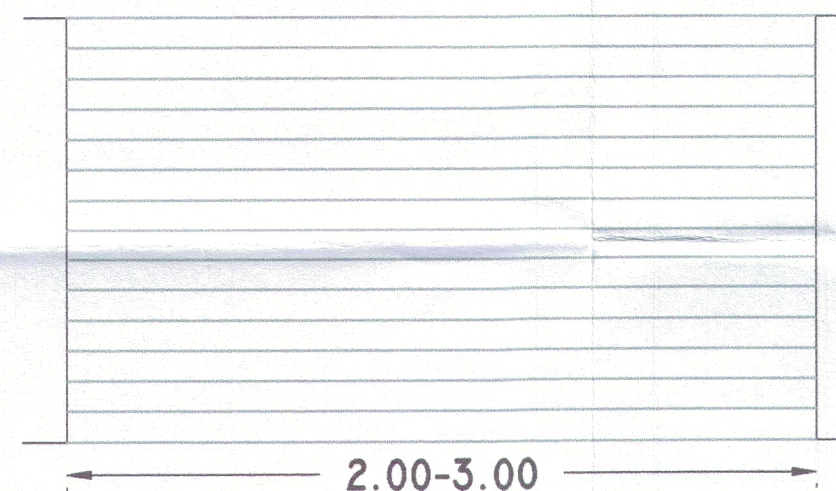


HUECOS EN CALLES EXTERIORES

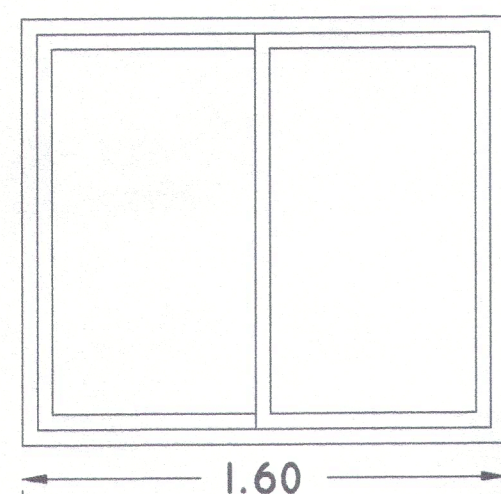

HUECOS EN TESTEROS

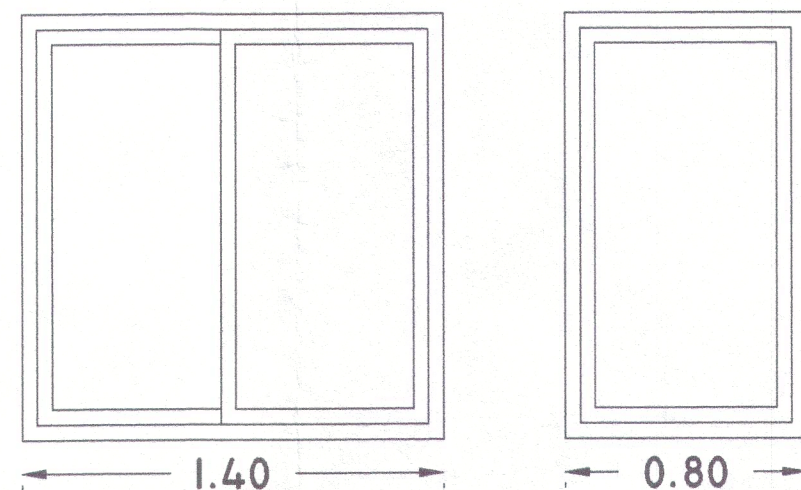

HUECOS DE BALCON EN ESQUINA

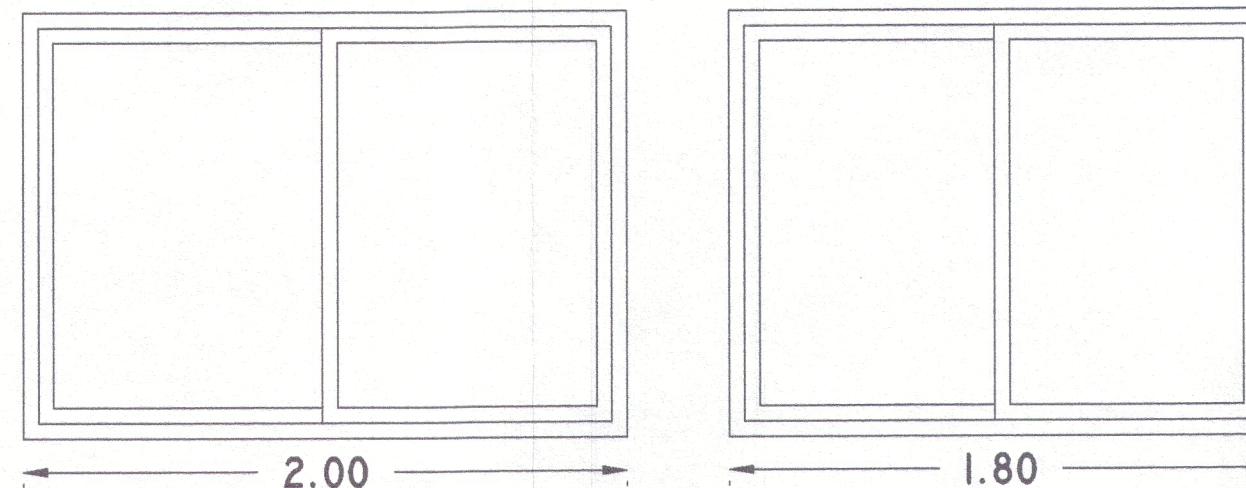


DILIGENCIA.- aprobado por el
Pleno de 31 JUL. 2004
EL SECRETARIO GENERAL ACCTAL.
Fdo.: Tomas Conesa Liansola



30C


• ESCALA: 1/25
• FEBRERO 2003

• TIPOLOGIA DE HUECOS EN PLANTAS ALTAS

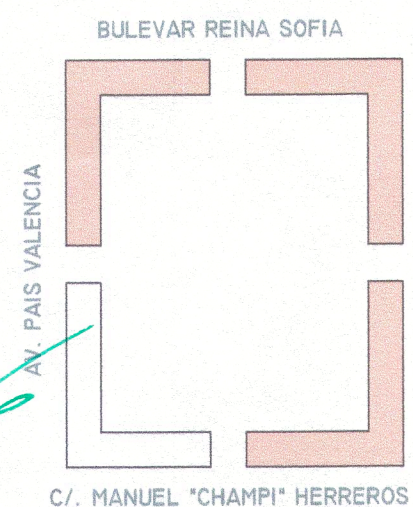


C/. MANUEL "CHAMPI" HERREROS

HUECOS EN MIRADOR POLIGONAL (TIPO A)

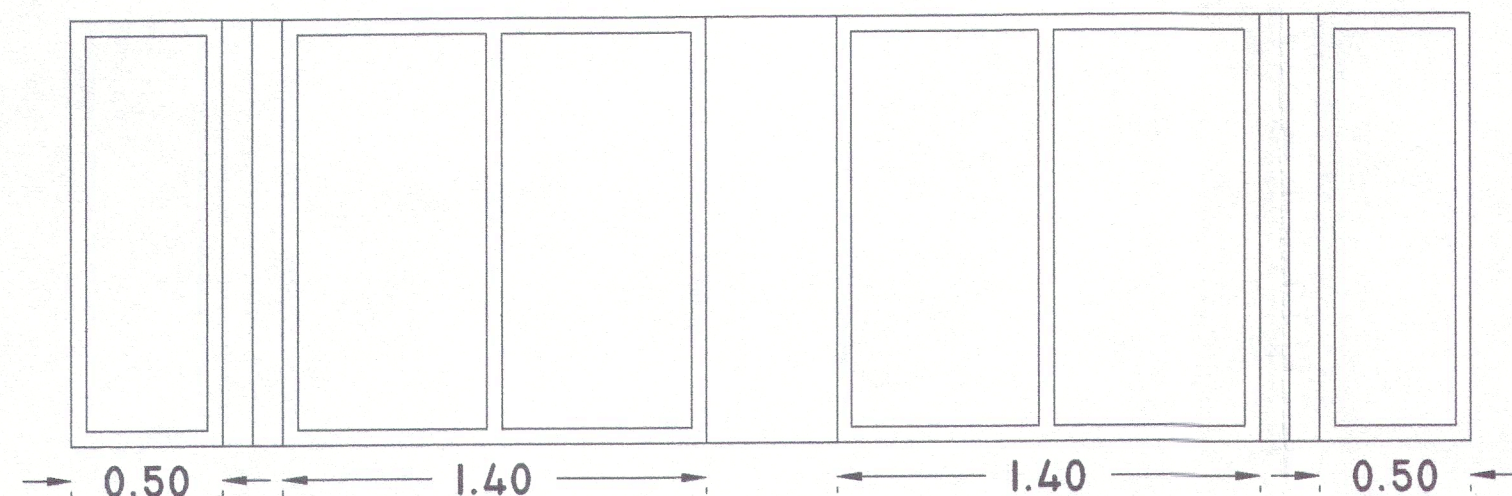

HUECOS EN MIRADOR POLIGONAL (TIPO B)

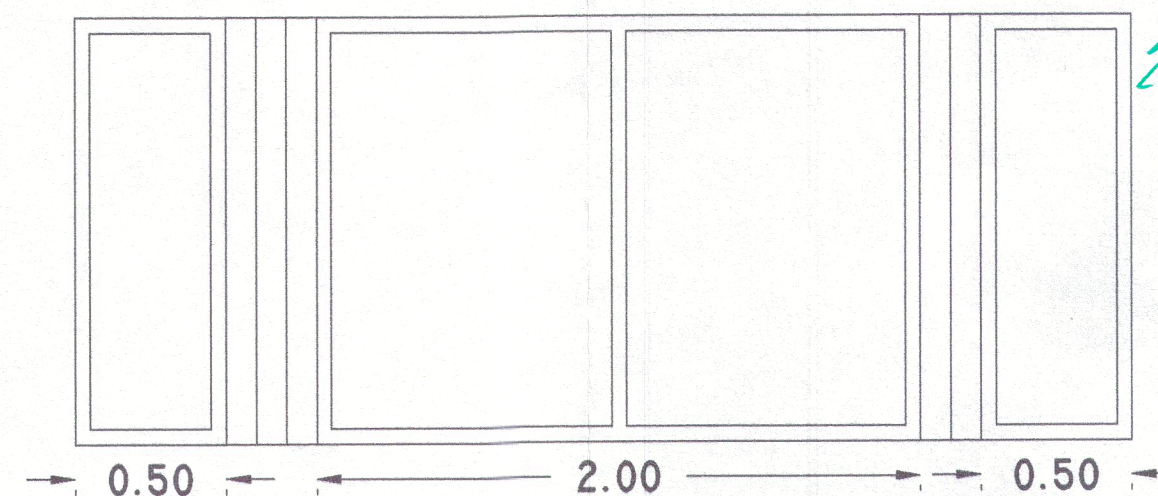

ESTUDIO DE DETALLE DE 3
PARCELAS EN LA U.A. 4.II.
PROMOTOR: AJUNTAMENT DE TORRENT
ARQUITECTO: J. VTE. MESEGUER MARTINEZ

[Handwritten signature]