

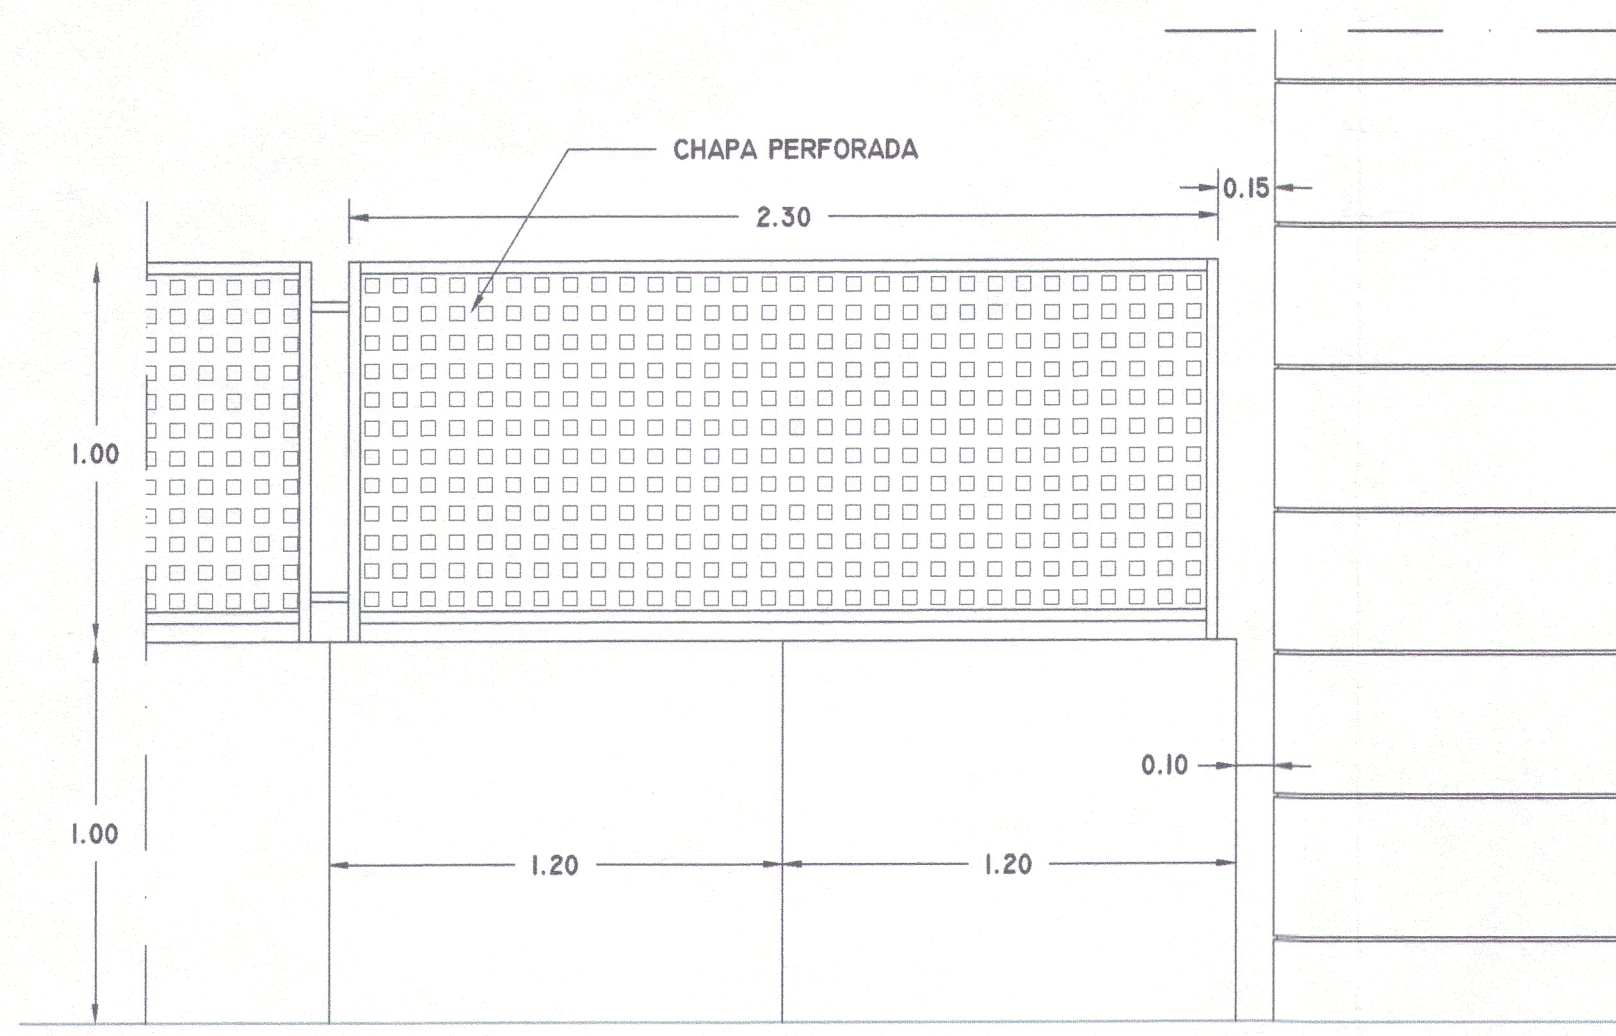


ENCUENTRO DE LA VALLA CON LA EDIFICACION

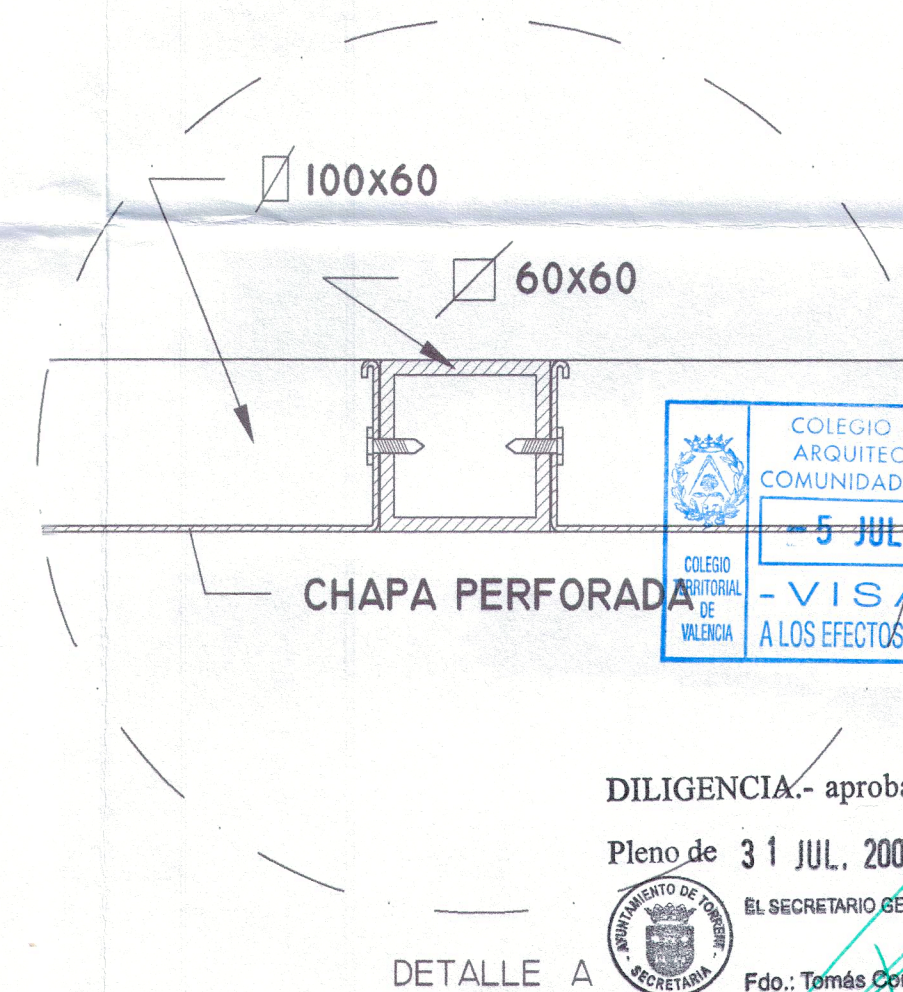

ENCUENTRO DE LA VALLA CON LA EDIFICACION

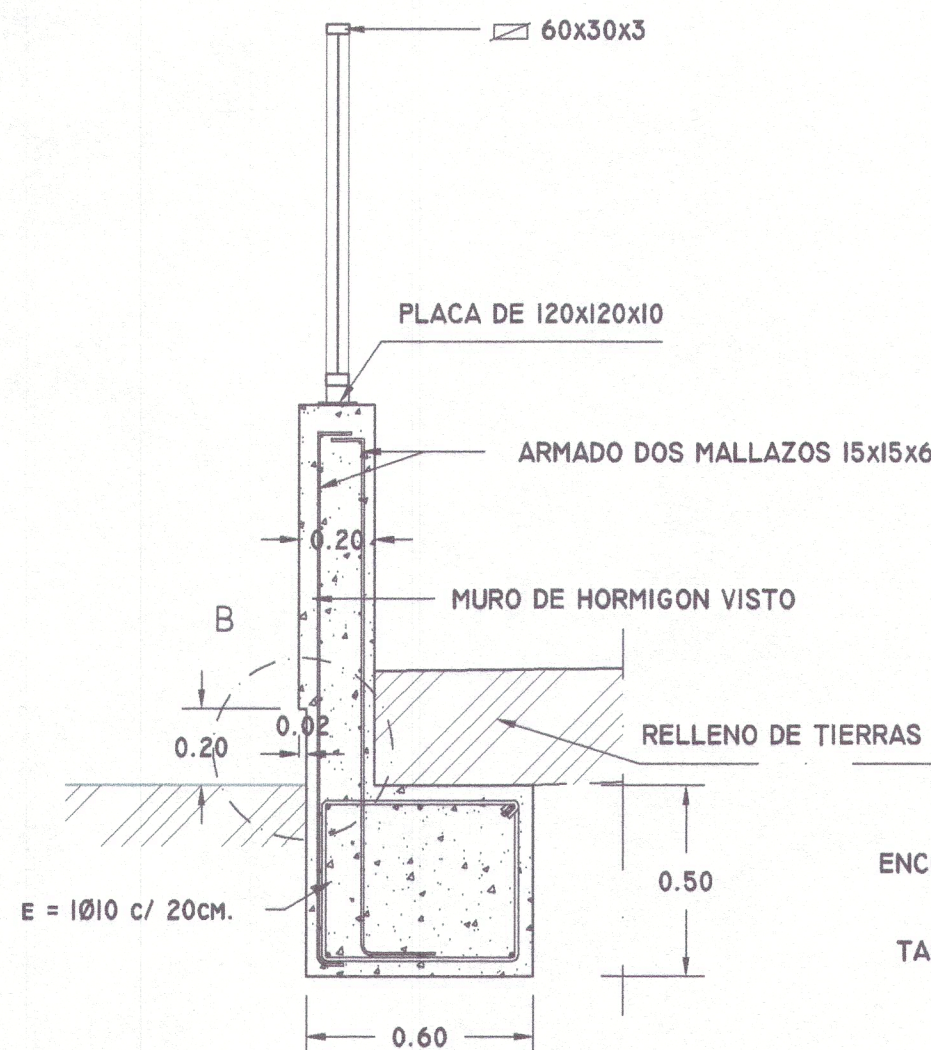

DETALLE A


DILIGENCIA.- aprobado por el
Pleno de 31 JUL., 2004
EL SECRETARIO GENERAL ACCTAL.
Fdo.: Tomás Conesa Llansola



34

- ESCALA: 1:20
- FEBRERO 2003

• ALZADOS DE VALLADO EXTERIOR
DETALLE PUERTA ACCESO A GARAJE.

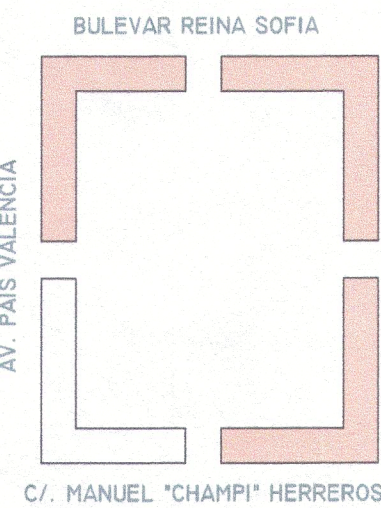

ESTUDIO DE DETALLE DE 3
PARCELAS EN LA U.A. 4.11.
PROMOTOR: AJUNTAMENT DE TORRENT
ARQUITECTO: J. VTE. MESEGUER MARTINEZ

Handwritten signature