


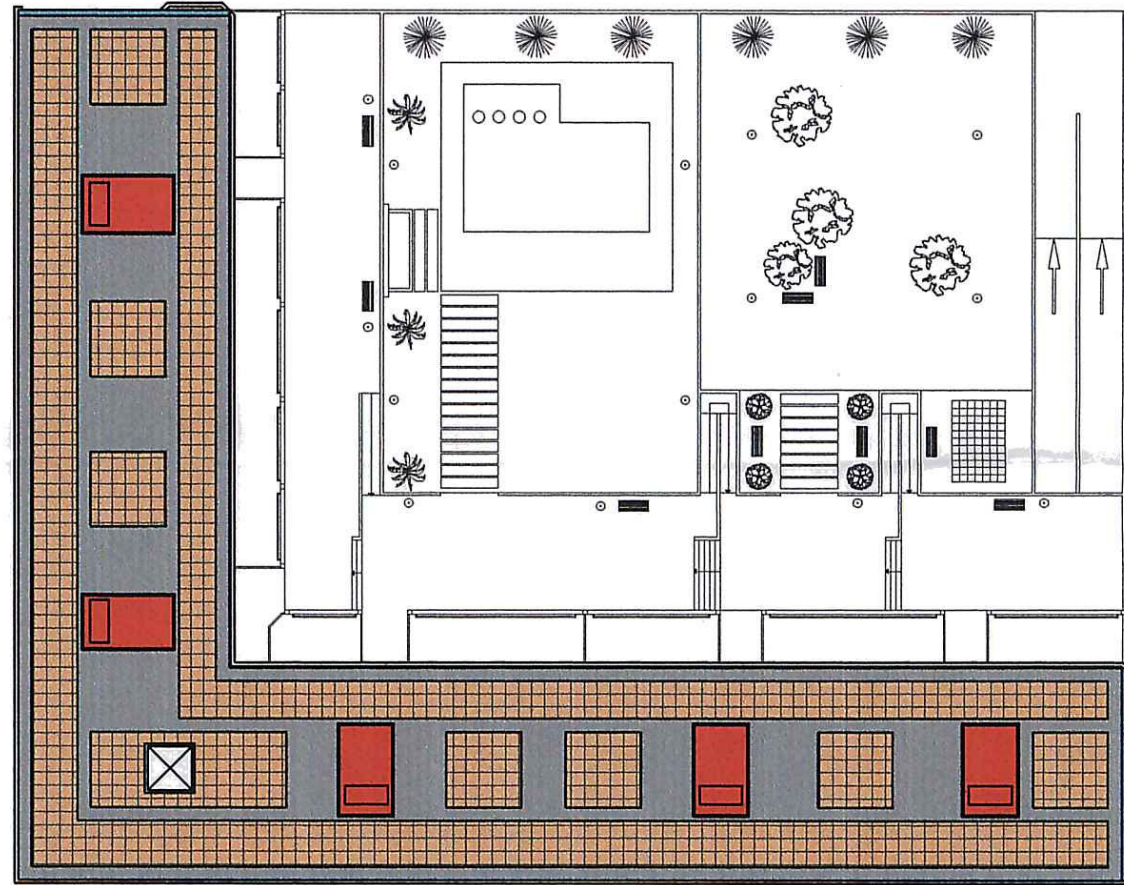


C/. MANUEL "CHAMPI" HERREROS.

AVINGUDA DEL PAIS VALENCIÀ

CALLE PEATONAL




CALLE PEATONAL

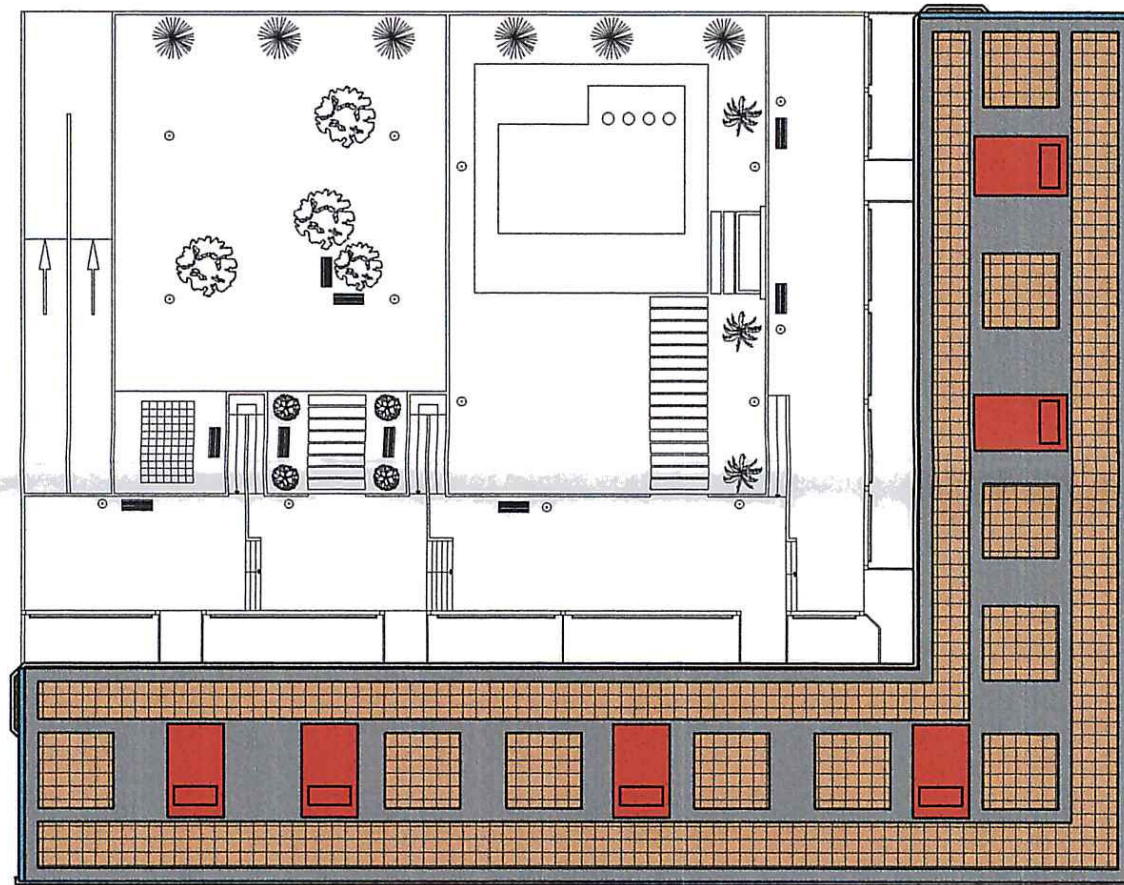

CALLE PEATONAL

CALLE PEATONAL

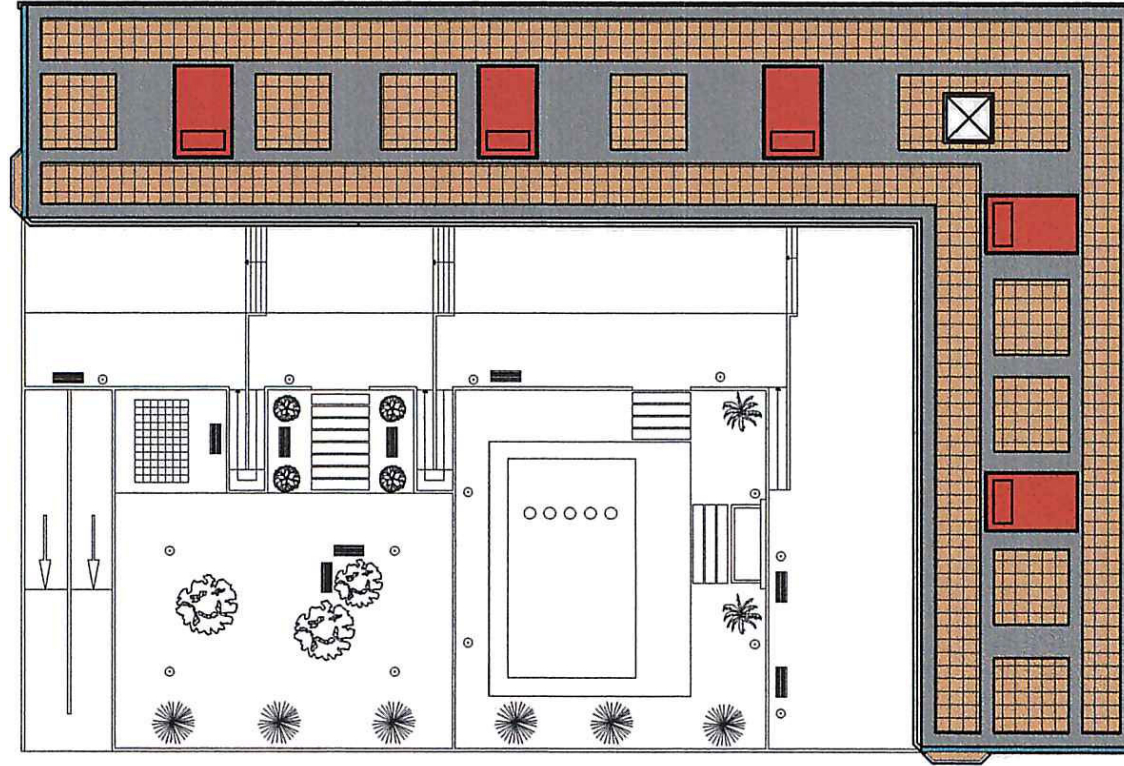


BULEVAR REINA SOFÍA



ESTUDIO DE DETALLE DE 3
PARCELAS EN LA U.A. 4.II.

PROMOTOR: AJUNTAMENT DE TORRENT
ARQUITECTO: J. VTE. MESEGUER MARTINEZ

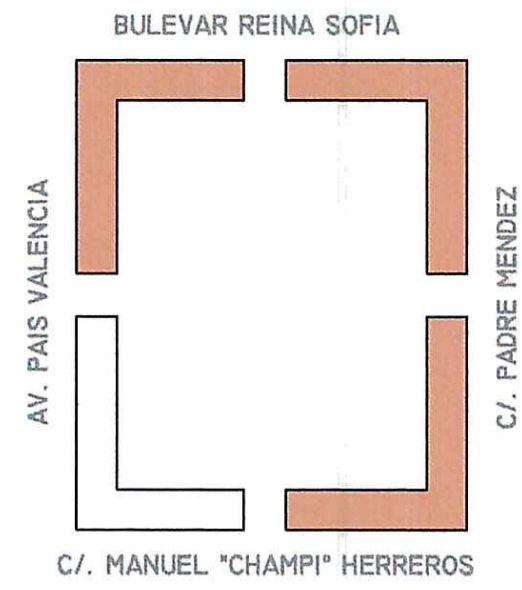

• ESCALA: 1/400
• FEBRERO 2003

IIB

• ESQUEMAS DE PLANTA CUBIERTA
PERGOLA Y TORREONES