


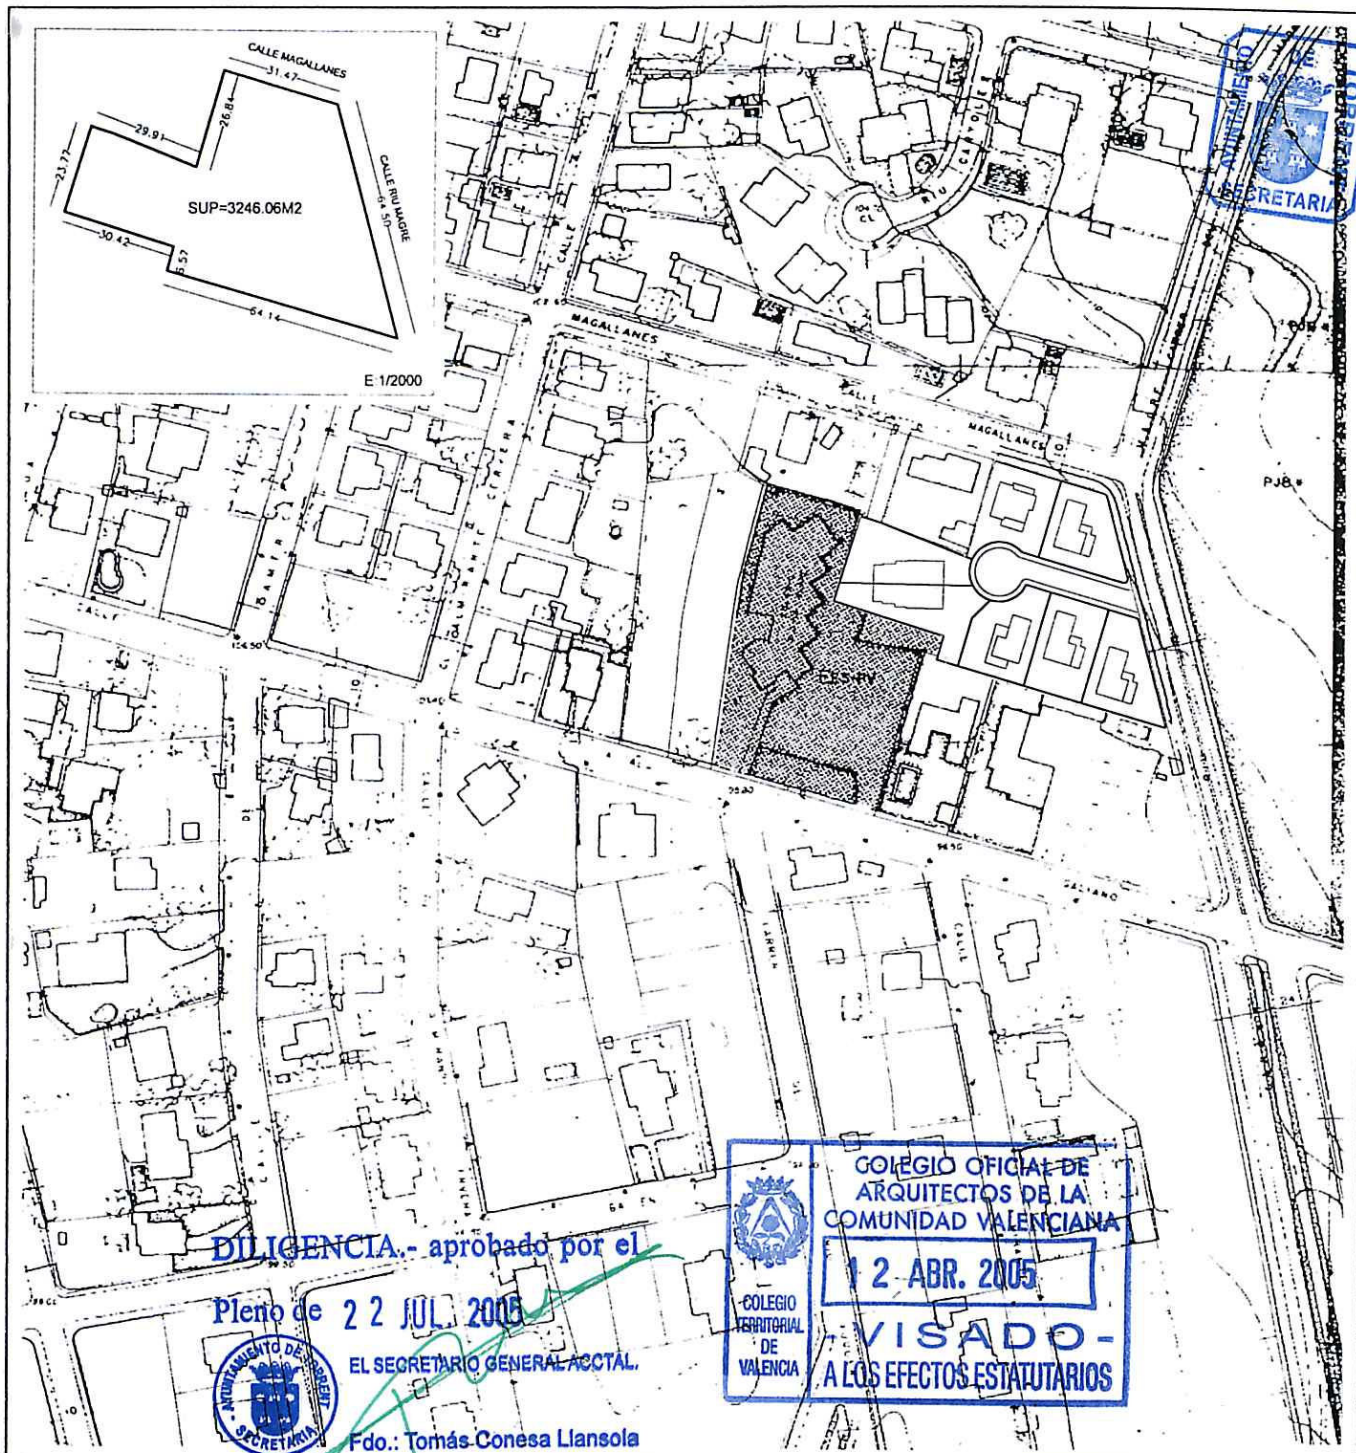

DILIGENCIA.- aprobado por el

Pleno de 22 JUL. 2005



EL SECRETARIO GENERAL ACCTAL.

Fdo.: Tomás Conesa Llansola



COLEGIO
TERRITORIAL
DE
VALENCIA

COLEGIO OFICIAL DE
ARQUITECTOS DE LA
COMUNIDAD VALENCIANA

12 ABR. 2005

VISADO-
A LOS EFECTOS ESTATUTARIOS

ESTUDIO 55

ESTUDIO DE DETALLE REFORMADO

PROMOTOR: EXINAN EXPLOTACIONES INMOBILIARIAS S.L.

EMPLAZAMIENTO: C/. RIU MAGRE Y C/. MAGALLANES, EL VEDAT DE TORRENT

E: 1/2000

F: 3-3-2005

6

PLANO DE ORDENACION
EN PLANTA CON LA
SOLUCION PROPUESTA

REF. N 05/09

J. VTE. MESEGUER MARTINEZ
ARQUITECTO

AVGDA. DEL PAIS VALENCIA, 55B,4-7 T. 961550148 46900-TORRENT