


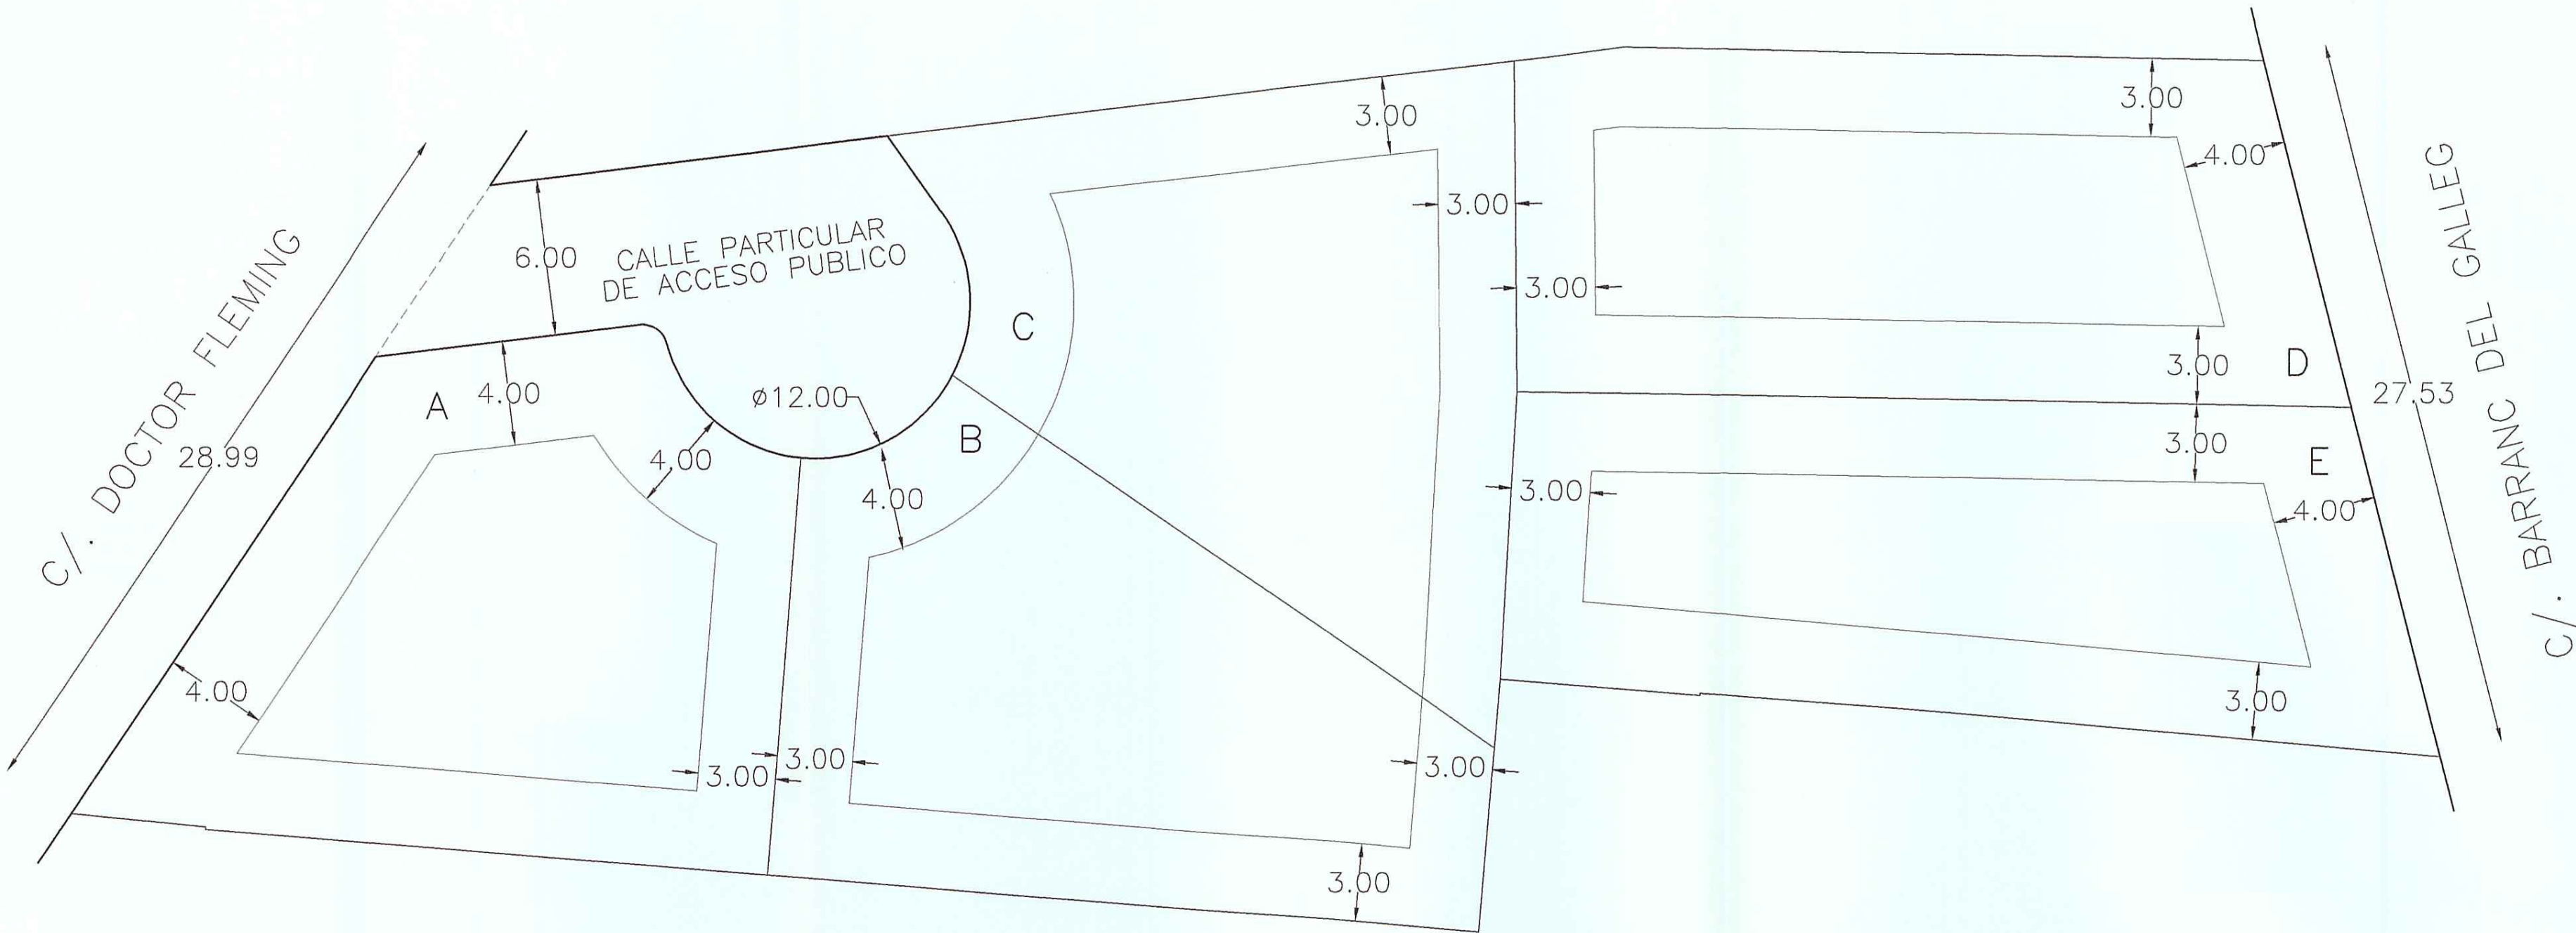

PARCELA	SUPERFICIE(m²)	ZONA COMUN	SUPERFICIE+ ZONA COMUN (m²)
A	410,70	60,65m² (34,43%)	471,35
B	389,76	57,56m² (32,67%)	447,32
C	392,22	57,92m² (32,88%)	450,14
D	400,09	—	400,09
E	412,40	—	412,40
TOTAL			2.181,32

DILIGENCIA.- aprobado por el

Pleno de 22 JUL. 2005

EL SECRETARIO GENERAL ACCTAL.

Fdo.: Tomás Conesa Llaneola



ESTUDIO	ESTUDIO DE DETALLE		
	PROMOTOR: EXINAN EXPLOTACIONES INMOBILIARIAS, S.L.		
	EMPLAZAMIENTO: C/. DOCTOR FLEMING Y C/. BARRANC DEL GALLEG, EL VEDAT DE TORRENT		
	E: 1/200		F: 24-11-2004
4	ORDENACION DEL CONJUNTO Y CUMPLIMIENTO DE ORDENANZAS		
REF. N 04/34			
J. VTE. MESEGUER MARTINEZ			
ARQUITECTO			
AVGDA. DEL PAIS VALENCIA, 55B,4-7 T. 961550148 46900-TORRENT			