




- Equipamiento Pista de atletismo
- Equipamiento Campos de Fútbol
- Equipamiento Piscina cubierta
- Equipamiento-otros usos
- Espacios libres
- Aparcamiento Red Viaria
- Centro de transformación

DILIGÈNCIA.- Aprovat pel

Ple de - 3 ABR. 2006

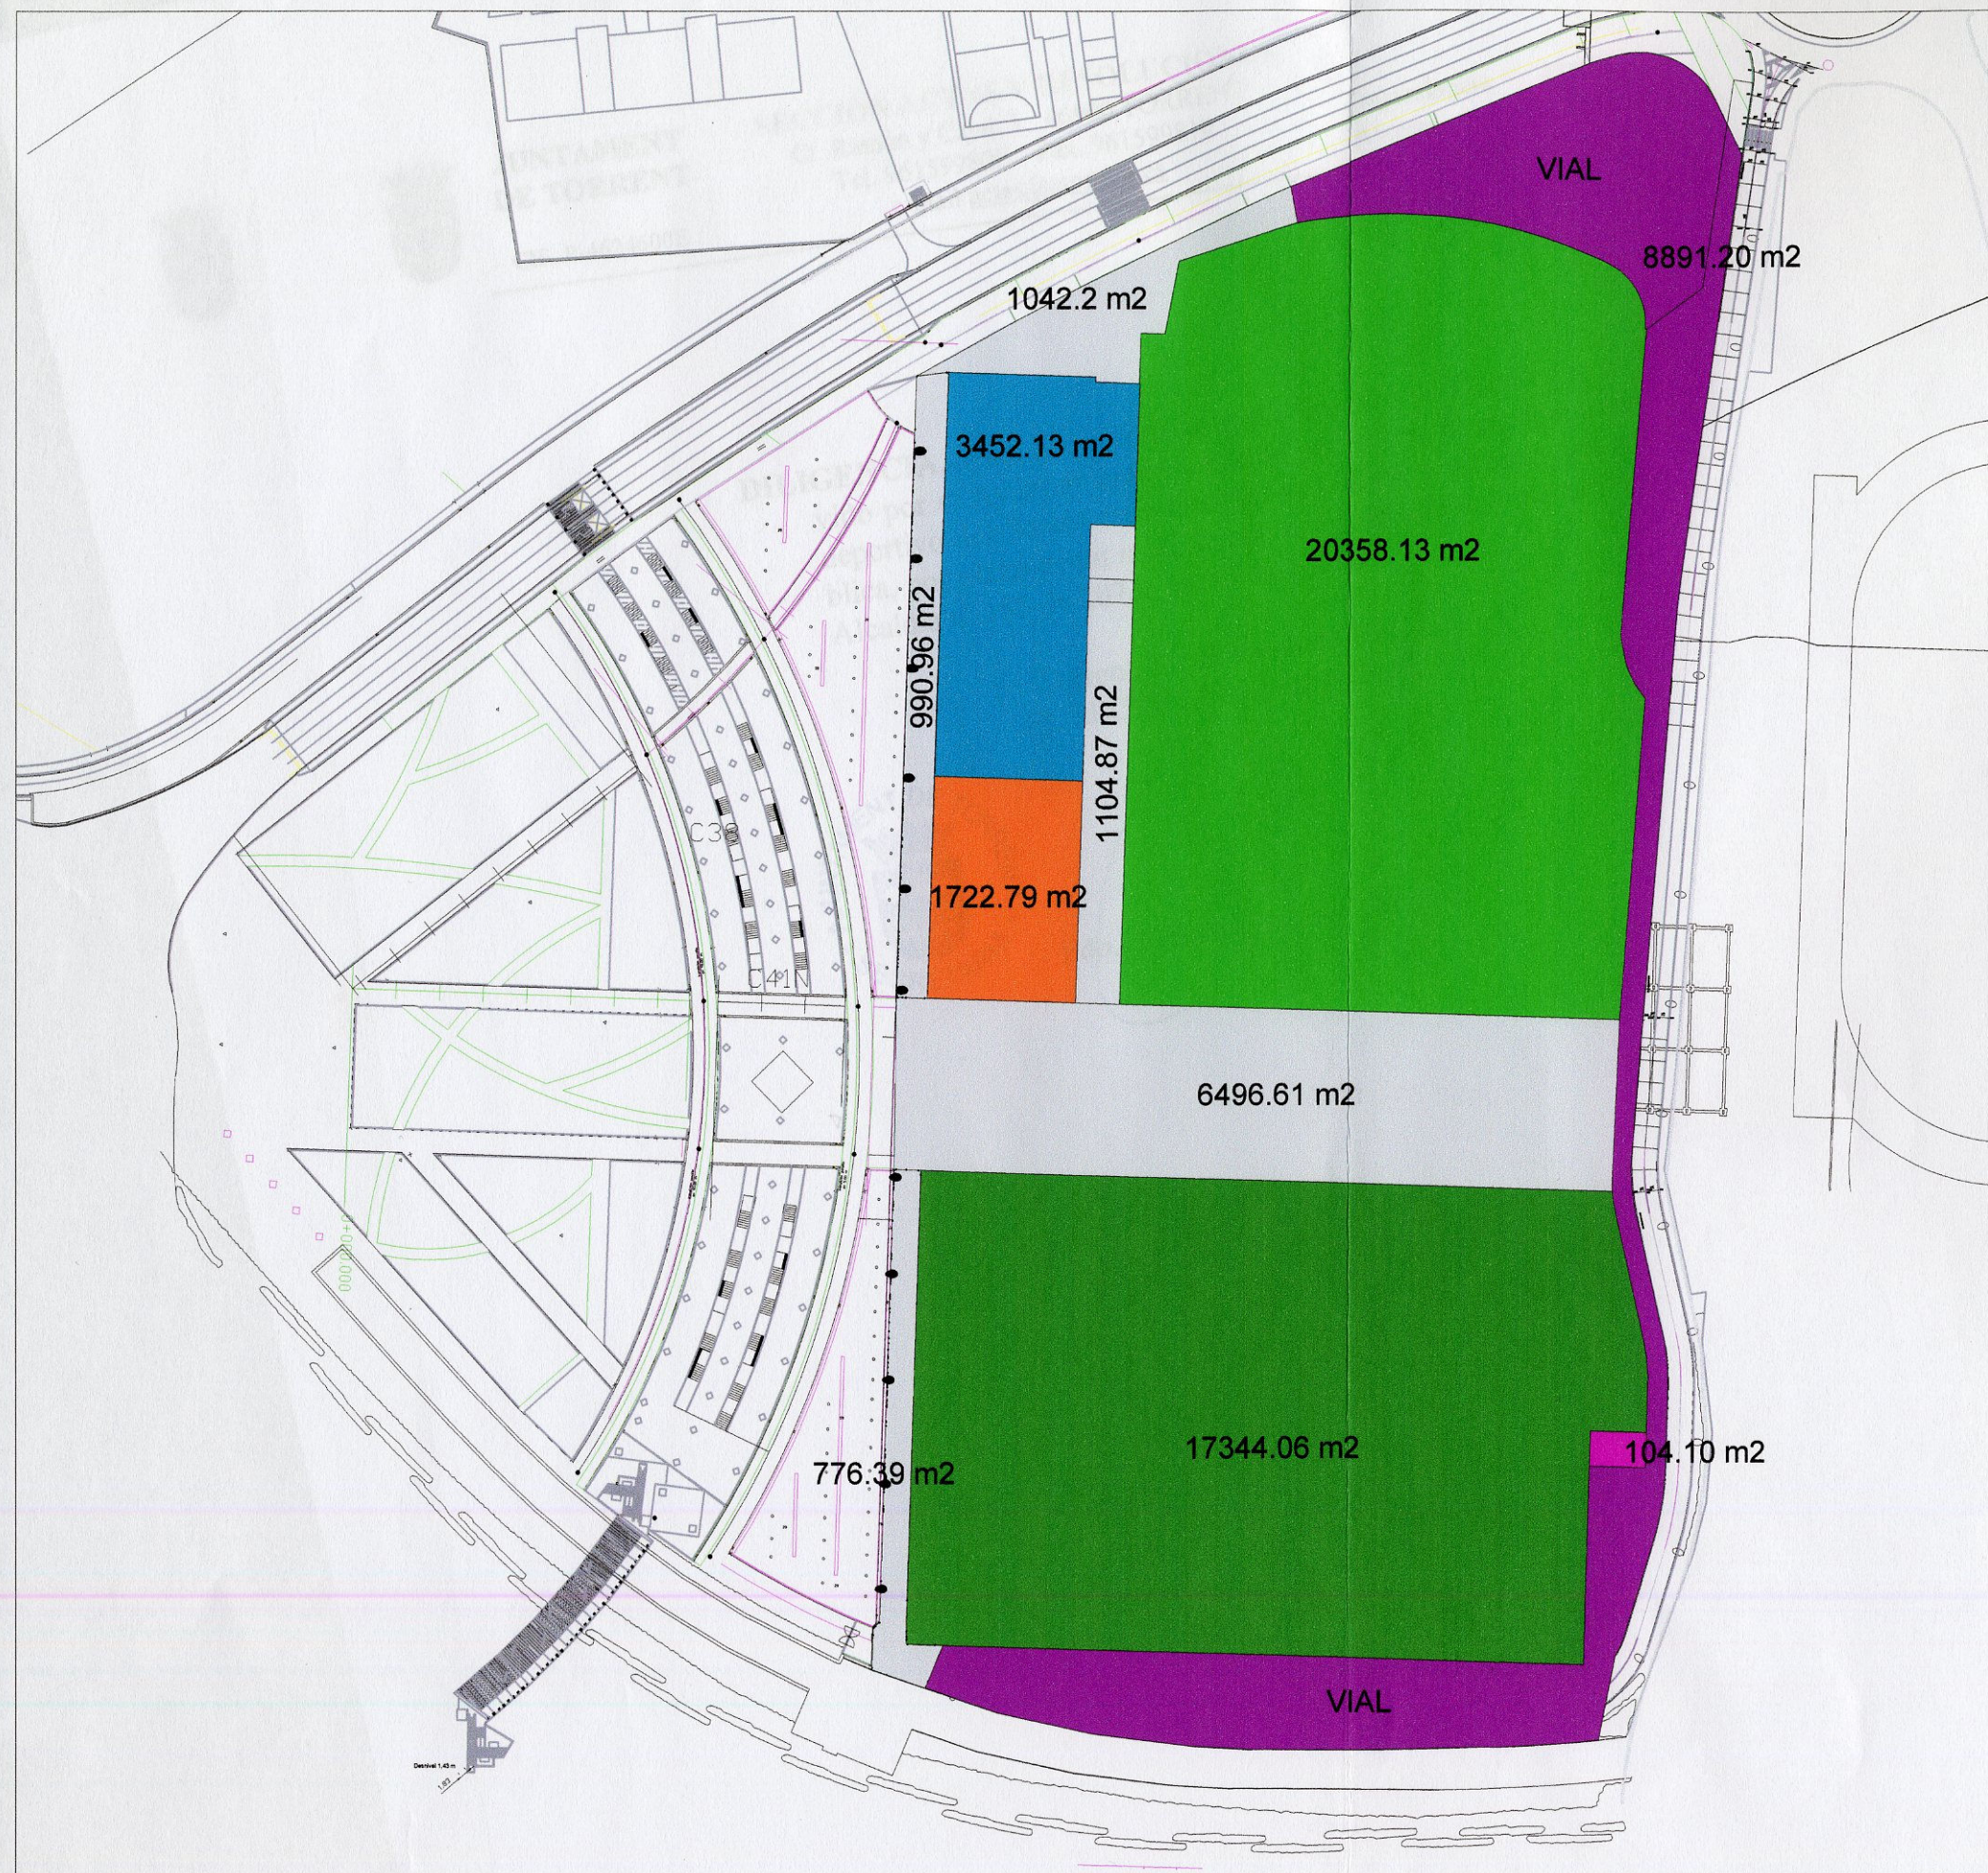

EL SECRETARI GENERAL

Signat: Fernando Salom Herrero

ÀREA D'URBANISME OBRES I MEDI AMBIENT
SECCIÓ TÈCNICA DE PLANEJAMENT



ESTUDIO DE DETALLE MANZANA EQUIPAMIENTOS "PARC CENTRAL"

ORDENACIÓN	enero 2006
ORDENACIÓN PROPUESTA	O - 01
N	1/2.000