


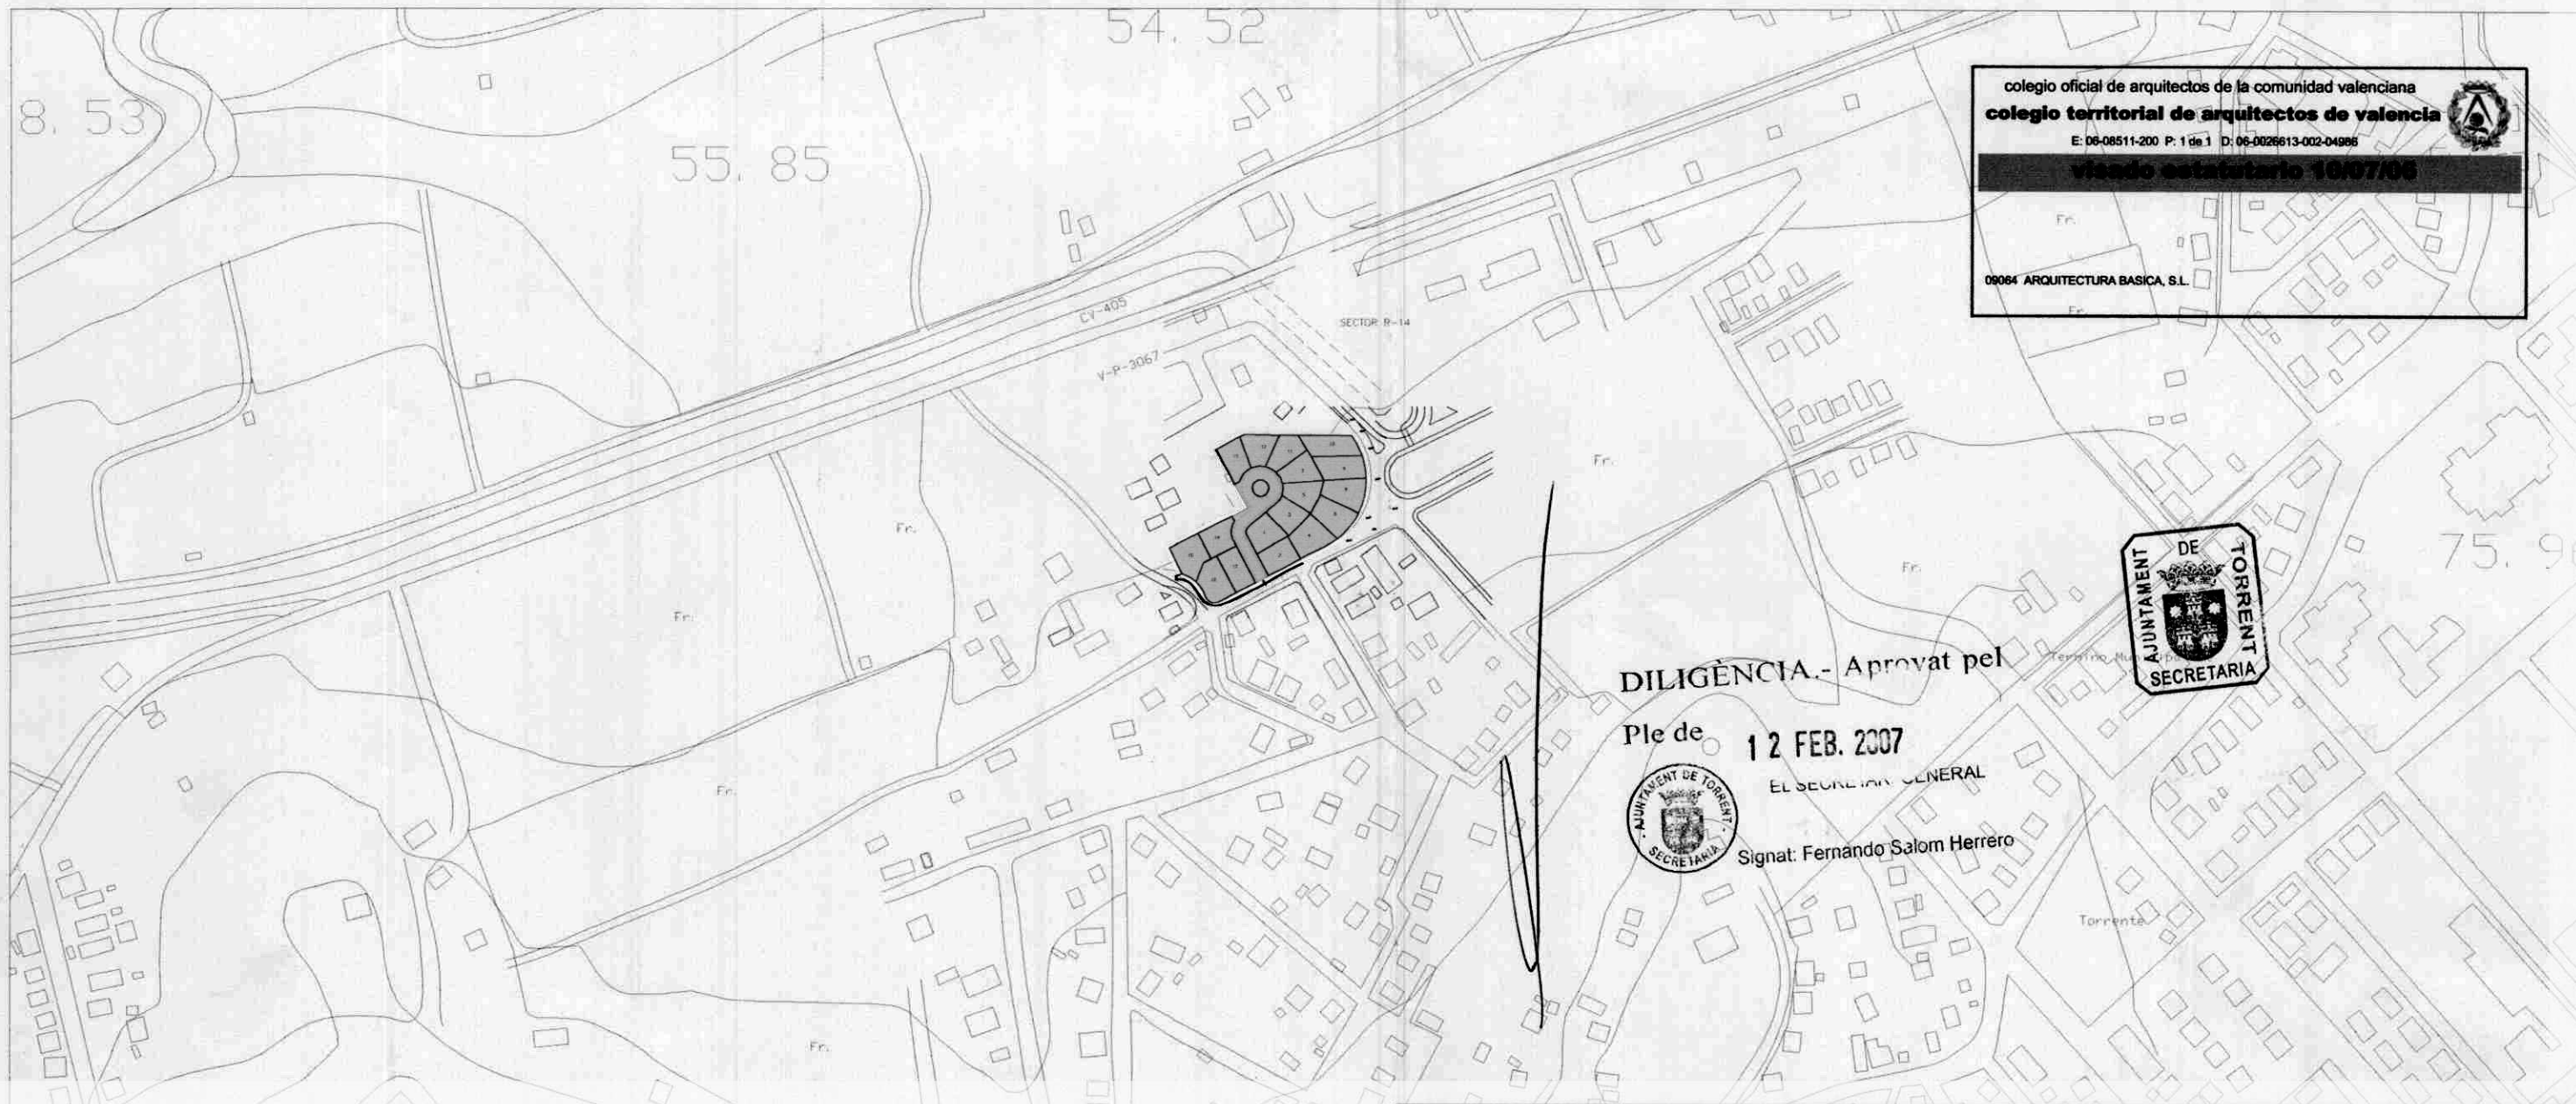

colegio oficial de arquitectos de la comunidad valenciana
colegio territorial de arquitectos de valencia
 E: 06-08511-200 P: 1 de 1 D: 06-0026613-002-04986
visado estatutario 10/07/06
 09064 ARQUITECTURA BASICA, S.L.




DILIGÈNCIA.- Aprobat pel

Ple de 12 FEB. 2007

EL SECRETARI GENERAL

Signat: Fernando Salom Herrero

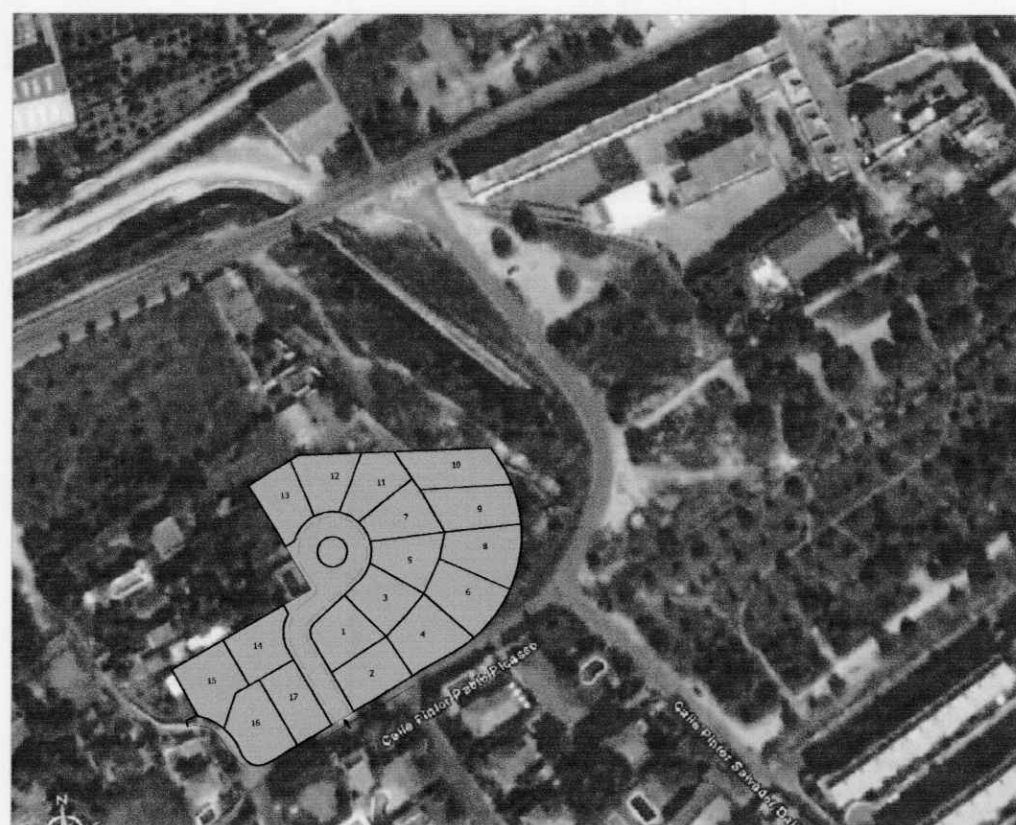


ESTUDIO DE DETALLE **C/ PINTOR PABLO PICASSO** **URB. EL VEDAT. TORRENTE**

PROMOTOR: INMOBILIARIA URBIS S.A.

SITUACION: URB. EL VEDAT. TORRENTE

SITUACION Y EMPLAZAMIENTO

ARQUITECTURA
BASICA N.9064

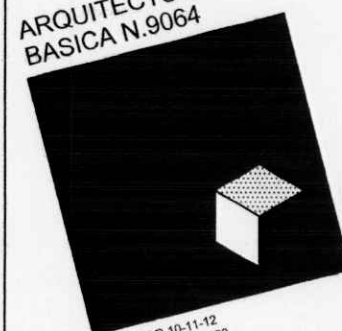

CITRINIDAD 10-11-12
 TELEFONO 963392950
 FAX 963392956
 VALENCIA 46010
 arquitecturabas@telefonica.net

REF.PROYECTO TOR-E-02

Nº.PLANO I-1

ESCALA 1/4.000

FECHA ENERO 2006

ARQUITECTO:

ARQUITECTO:

N.SOCIEDAD

FCO.JOSE REYES MEDINA

JOSE LUIS TOLBAÑOS UREÑA

9064