


visado estatutario 13/07/06

89076 JOSE LUIS Y RAFAEL VICENTE-ALMAZAN

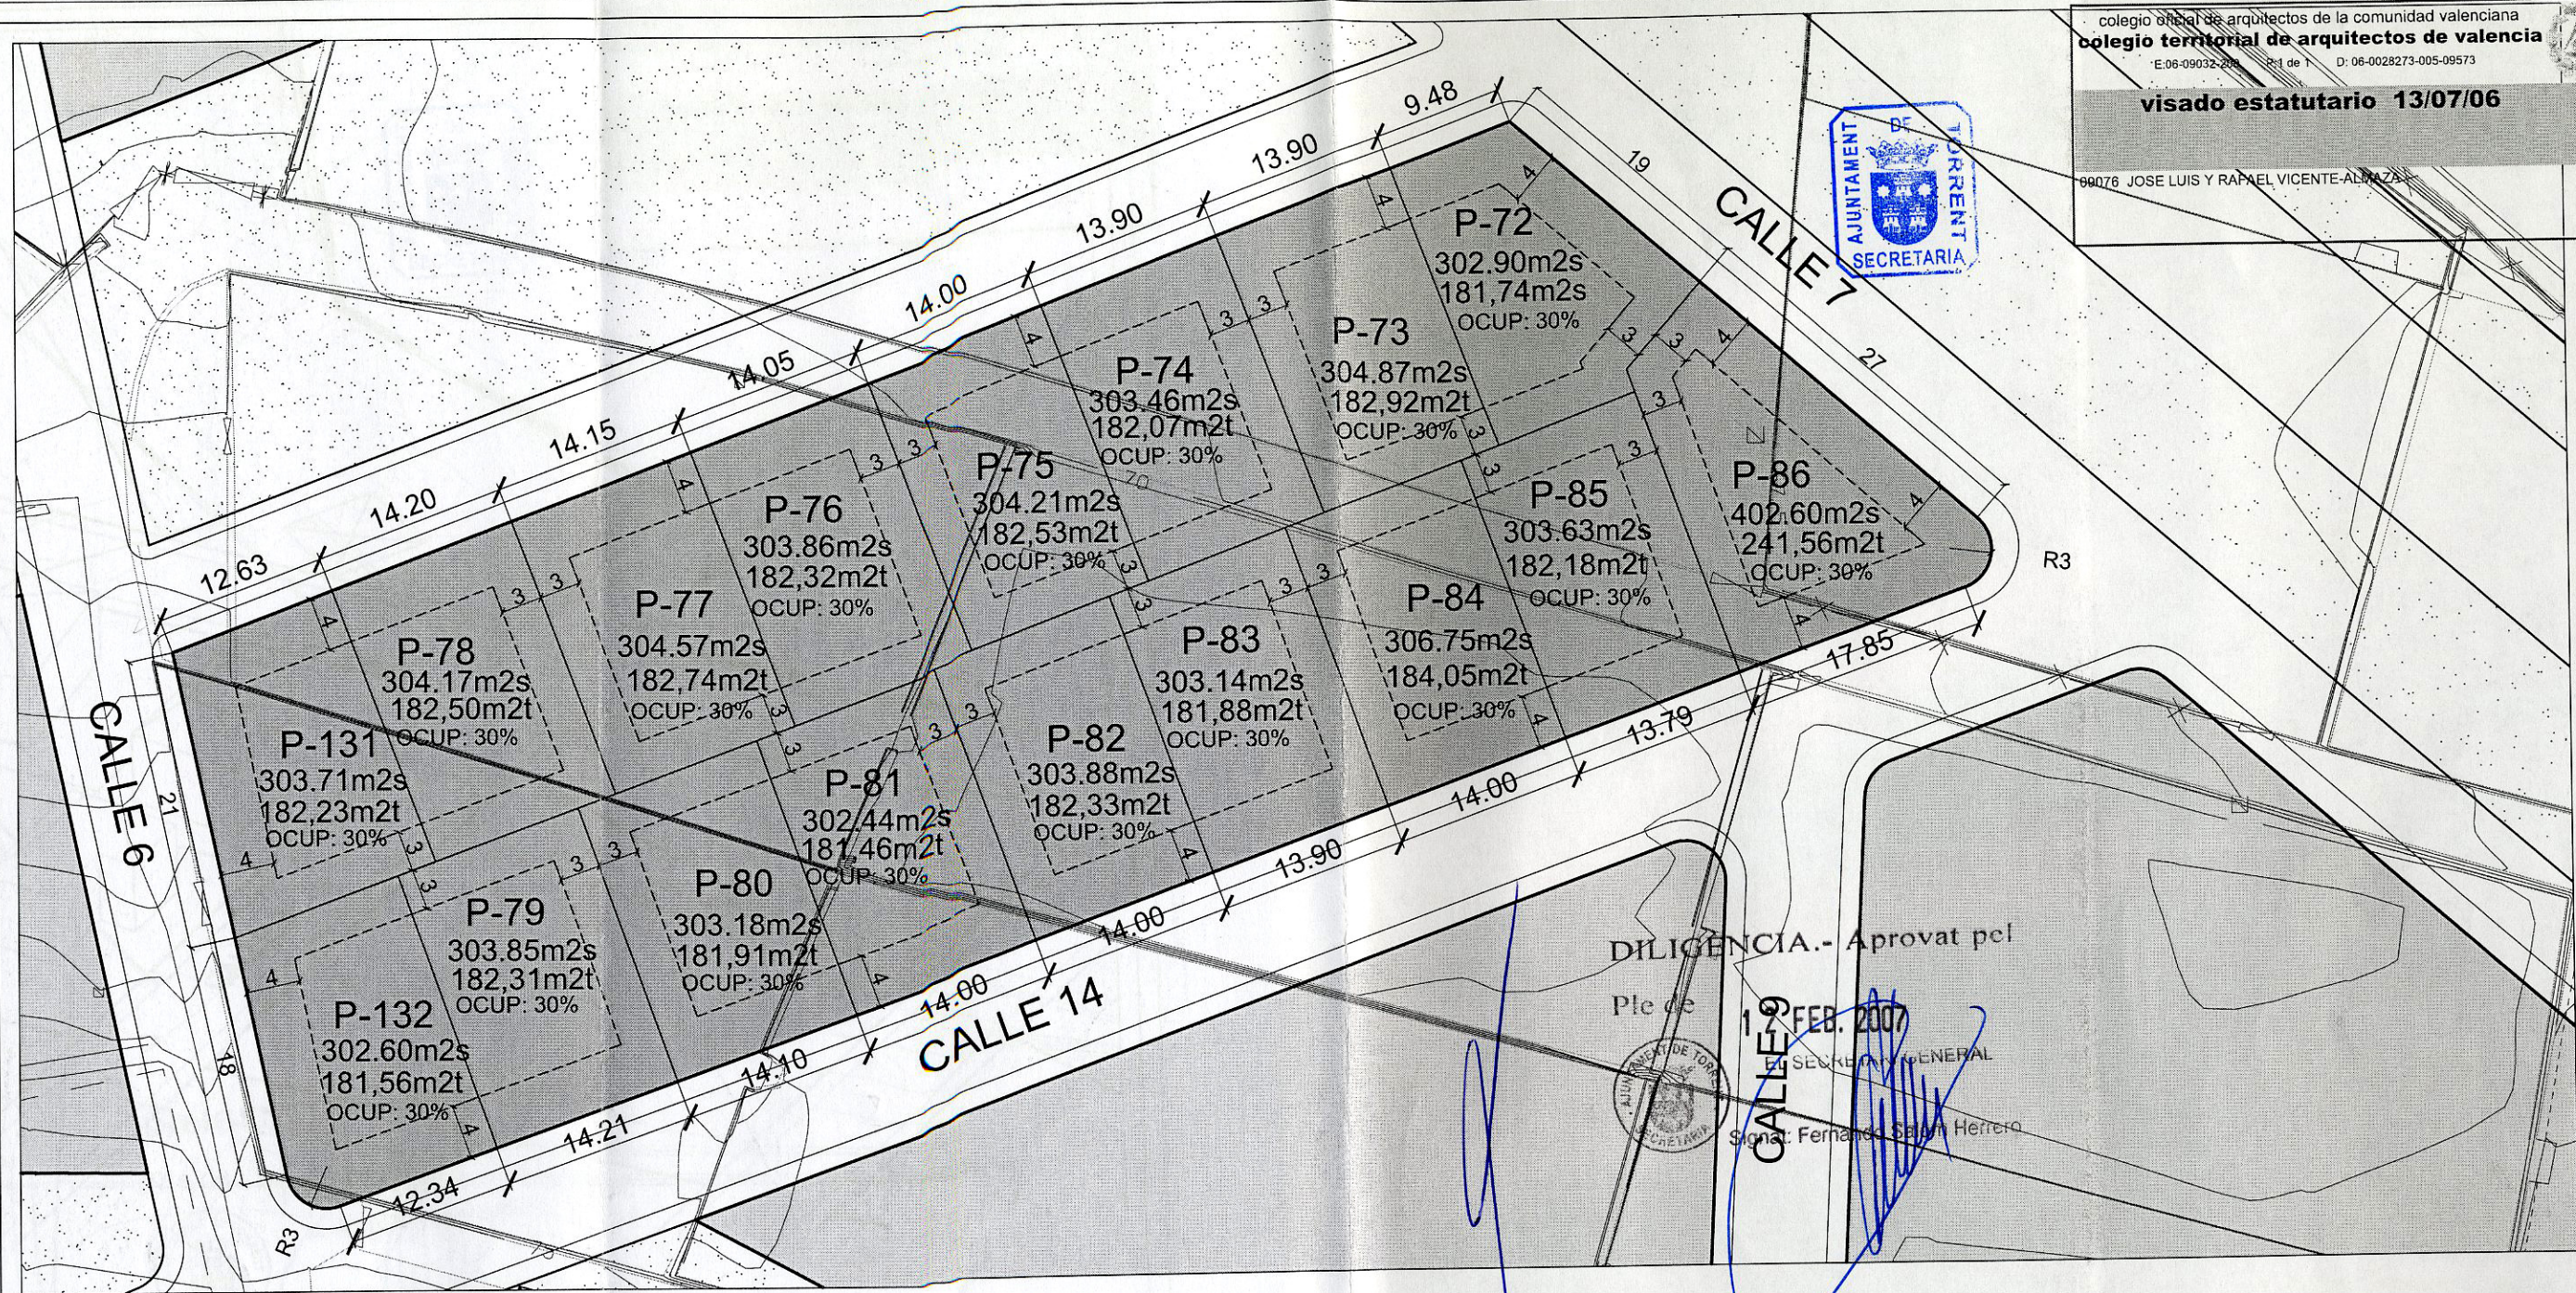

DILIGENCIA.- Aprobat pel
 Ple de 12 FEB. 2007
 EL SECRETARI GENERAL
 Signat: Ferrnand Saln Herrero

LEYENDA

SUELO LUCRATIVO

RU
 RESIDENCIAL UNIFAMILIAR (PAREADA O AISLADA)


RETRANQUEO DE LA EDIFICACION.

RED SUELO DOTACIONAL PÚBLICO

PRV
 VIARIO DE RED PRIMARIA, adscrito al sector

SRV
 VIARIO DE RED SECUNDARIA

SJL
 JARDÍN DE RED SECUNDARIA

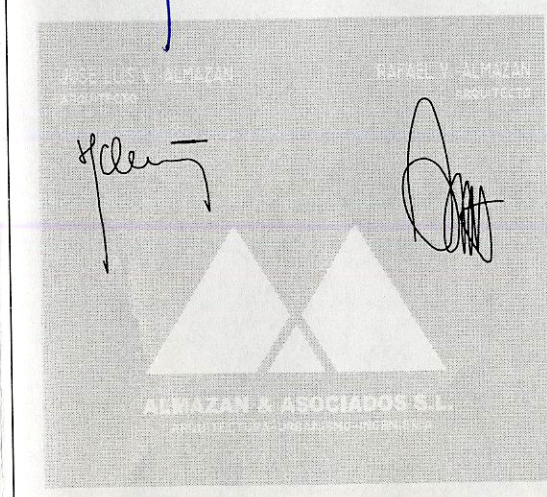

PROYECTO:	ESTUDIO DE DETALLE DE LA MANZANA 22 P.P. SECTOR 10 "STA. APOLONIA" - TORRENT		
PROMOTOR:	METROVACESA		
GRUPO:	ORDENACION		
PLANO:	PROPUESTA DE PARCELACION		
EXPEDIENTE:	05-030	DIBUJADO:	P.G.
FECHA:	MAR-06	REVISADO:	
CODIGO:	-	MODIFICADO:	JUL-06
		ESCALA:	1/500
		NUM. PLANO	ED-05