



ESCALA GRAFICA

1/10.000



SITUACION DE LA MANZANA 22




colegio oficial de arquitectos de la comunidad valenciana
colegio territorial de arquitectos de valencia

E: 06-09032-200 P: 1 de 1 D: 06-0028273-001-00163


visado estatutario 13/07/06

09076 JOSE LUIS Y RAFAEL VICENTE-ALMAZA

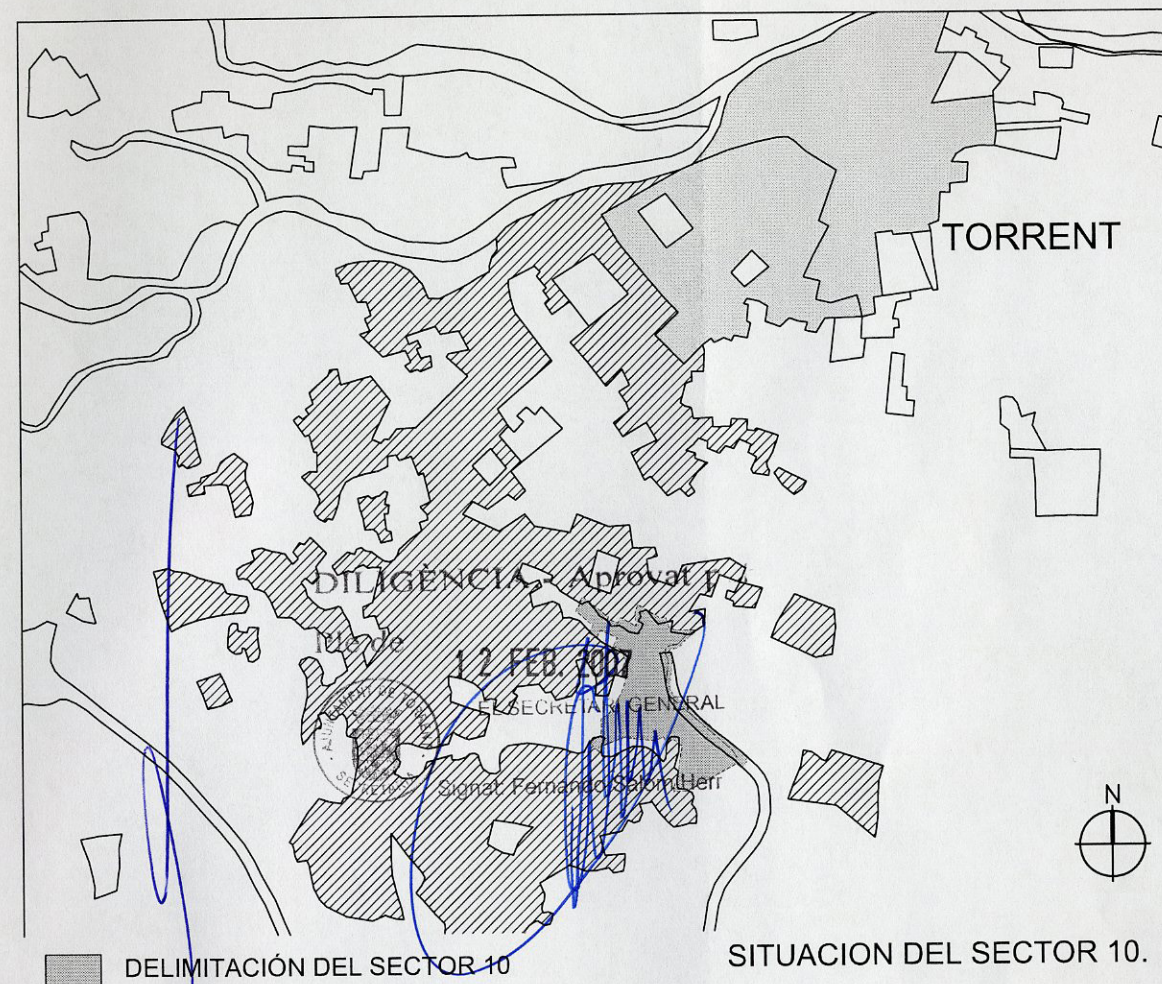

DELIMITACIÓN DEL SECTOR 10

SITUACION DEL SECTOR 10.

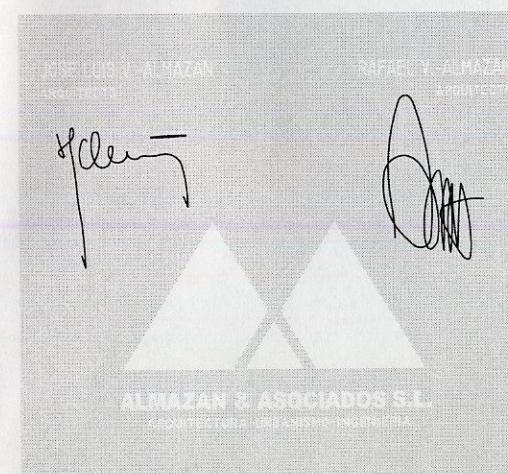

PROYECTO: ESTUDIO DE DETALLE DE LA MANZANA 22
P.P. SECTOR 10 "STA. APOLONIA" - TORRENT

PROMOTOR: METROVACESA



GRUPO: INFORMACION

PLANO: SITUACION Y EMPLAZAMIENTO

EXPEDIENTE: 05-030

DIBUJADO: P.G.

ESCALA: 1/4000

FECHA: MAR-06

REVISADO:

NUM. PLANO

CODIGO: -

MODIFICADO: 00.00.0

ED-01