

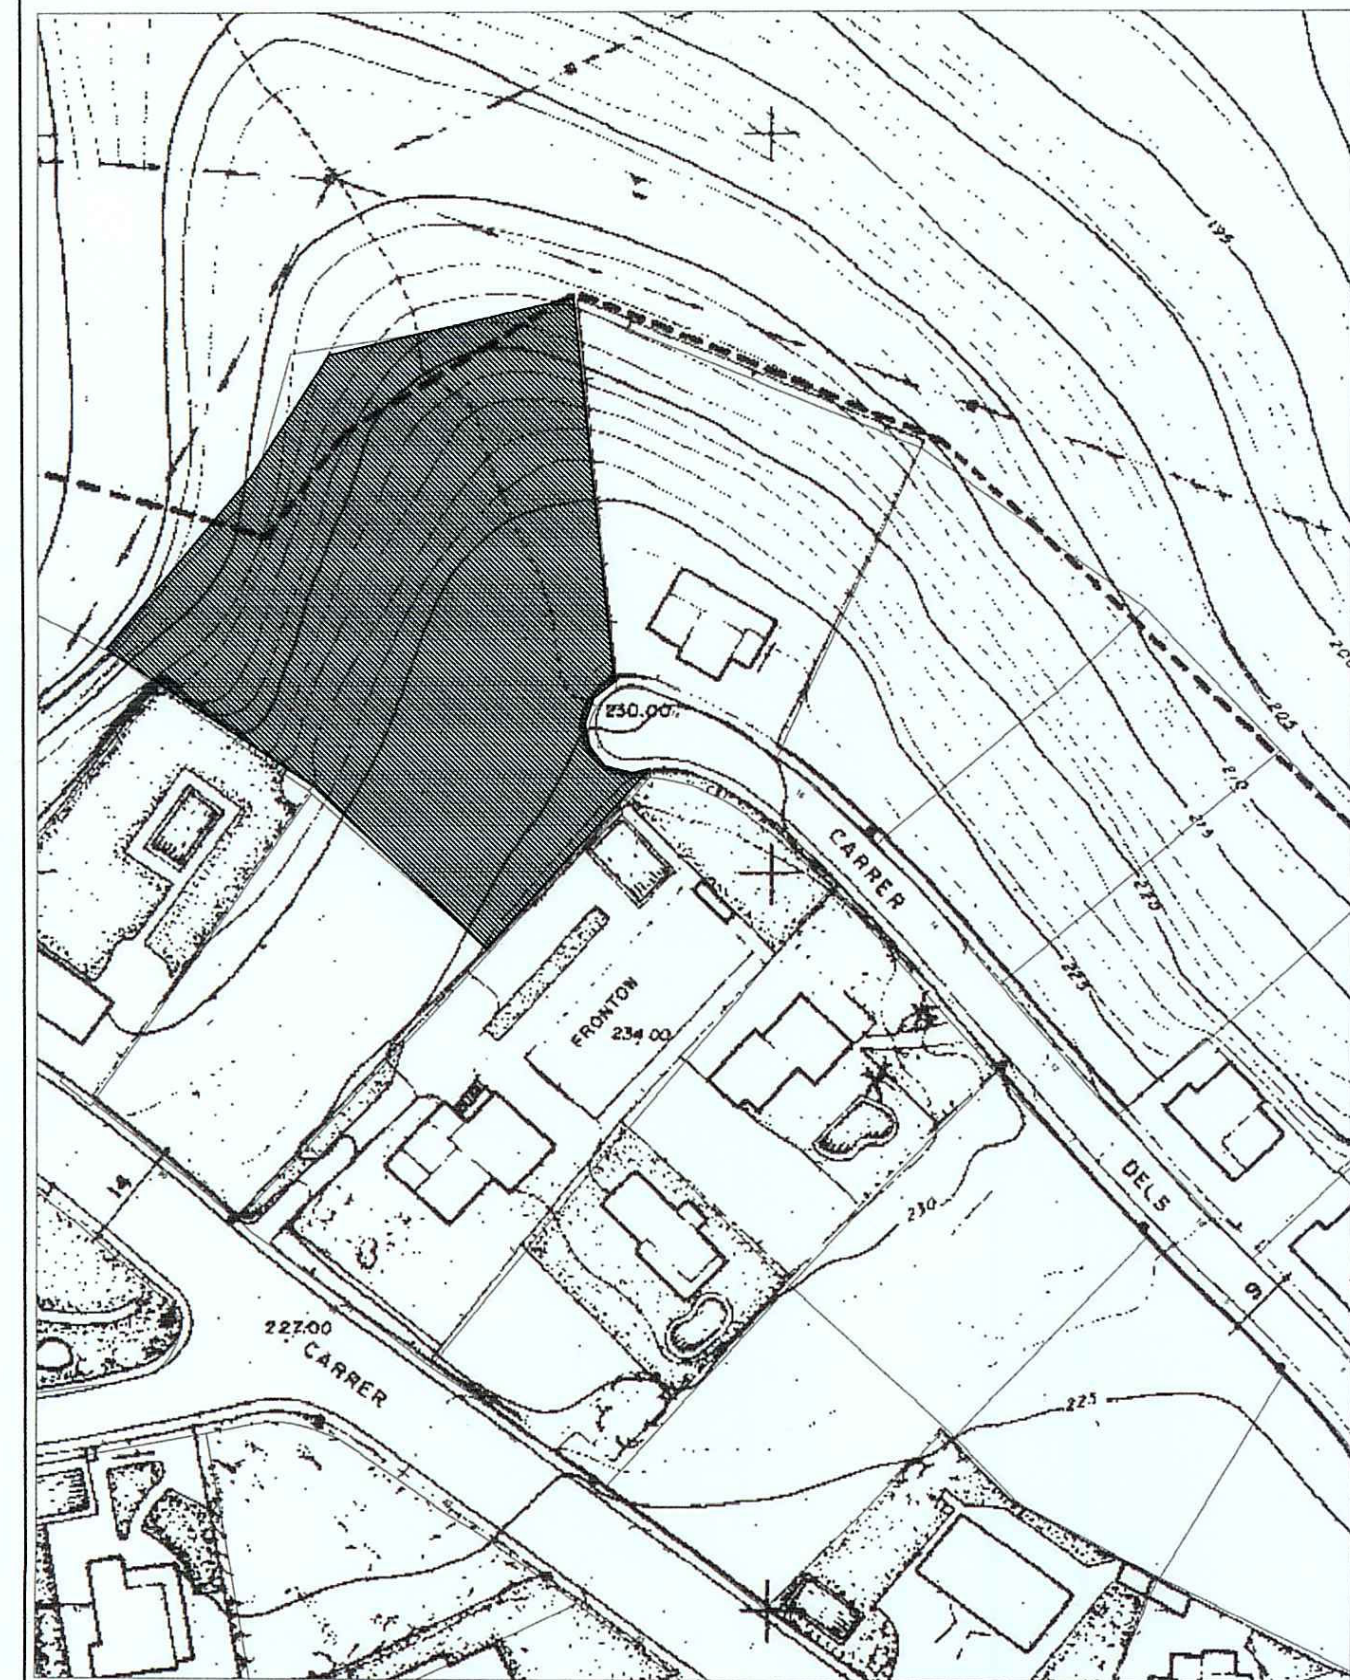
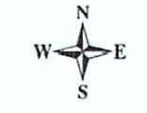


AJUNTAMENT DE TORRENT

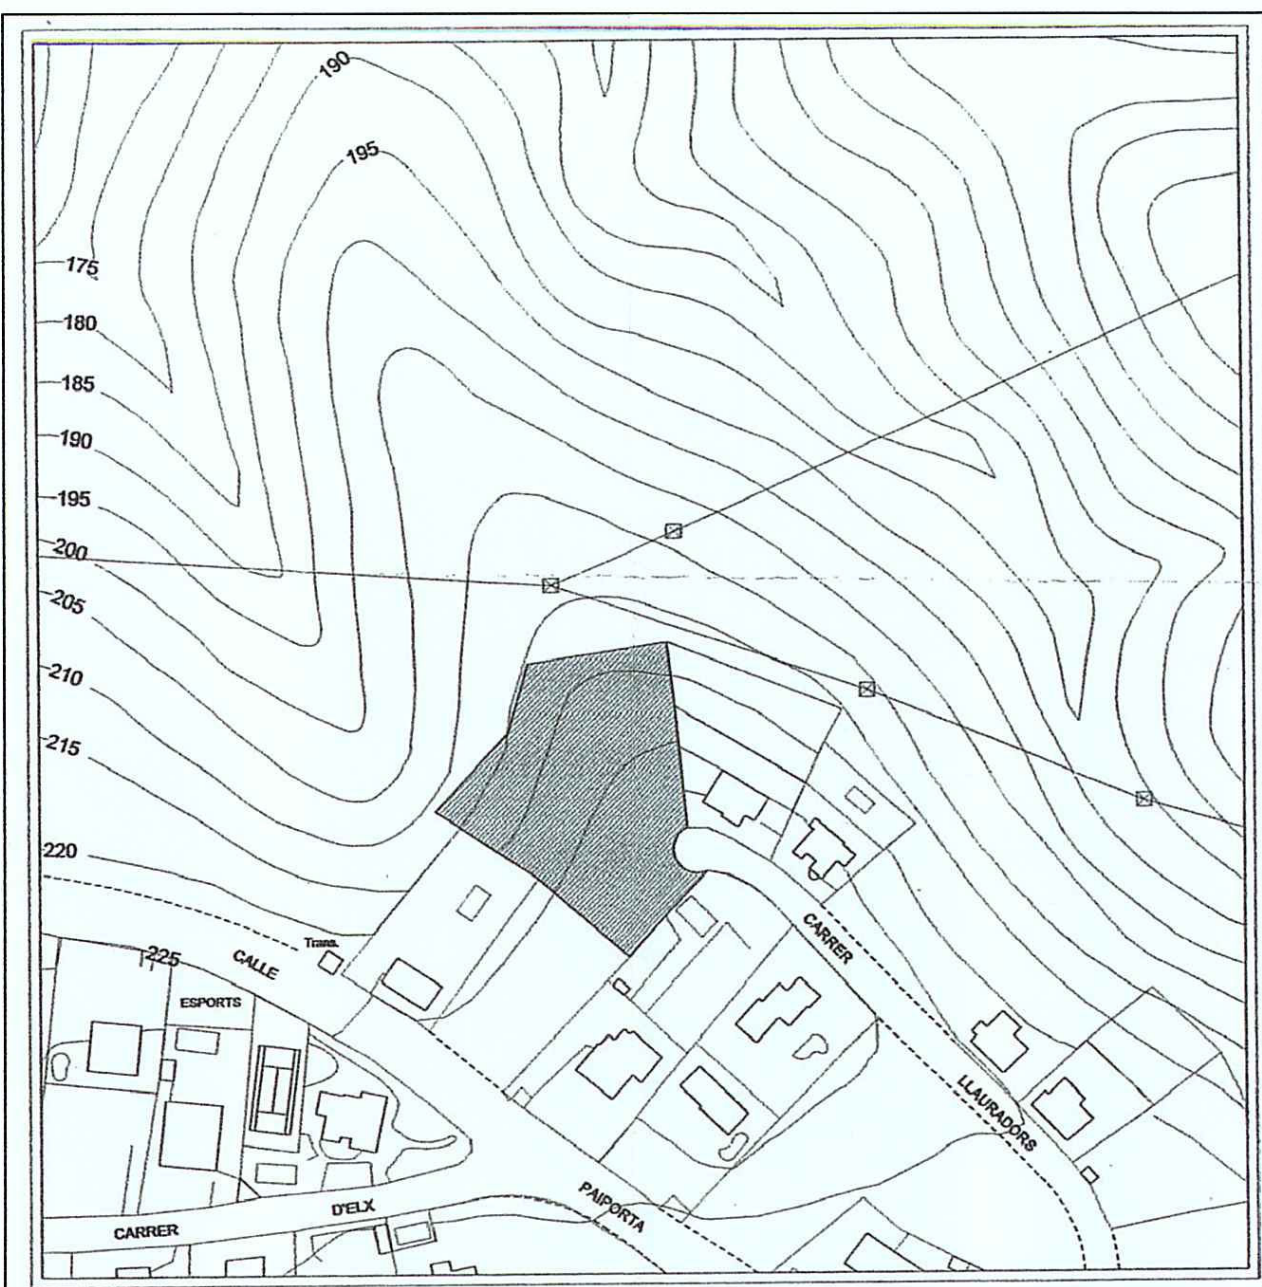


SECCIÓ DE PLANEJAMENT

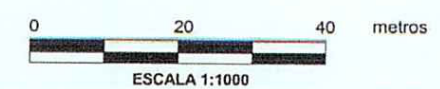

AJUNTAMENT DE TORRENT

Escala 1:2000

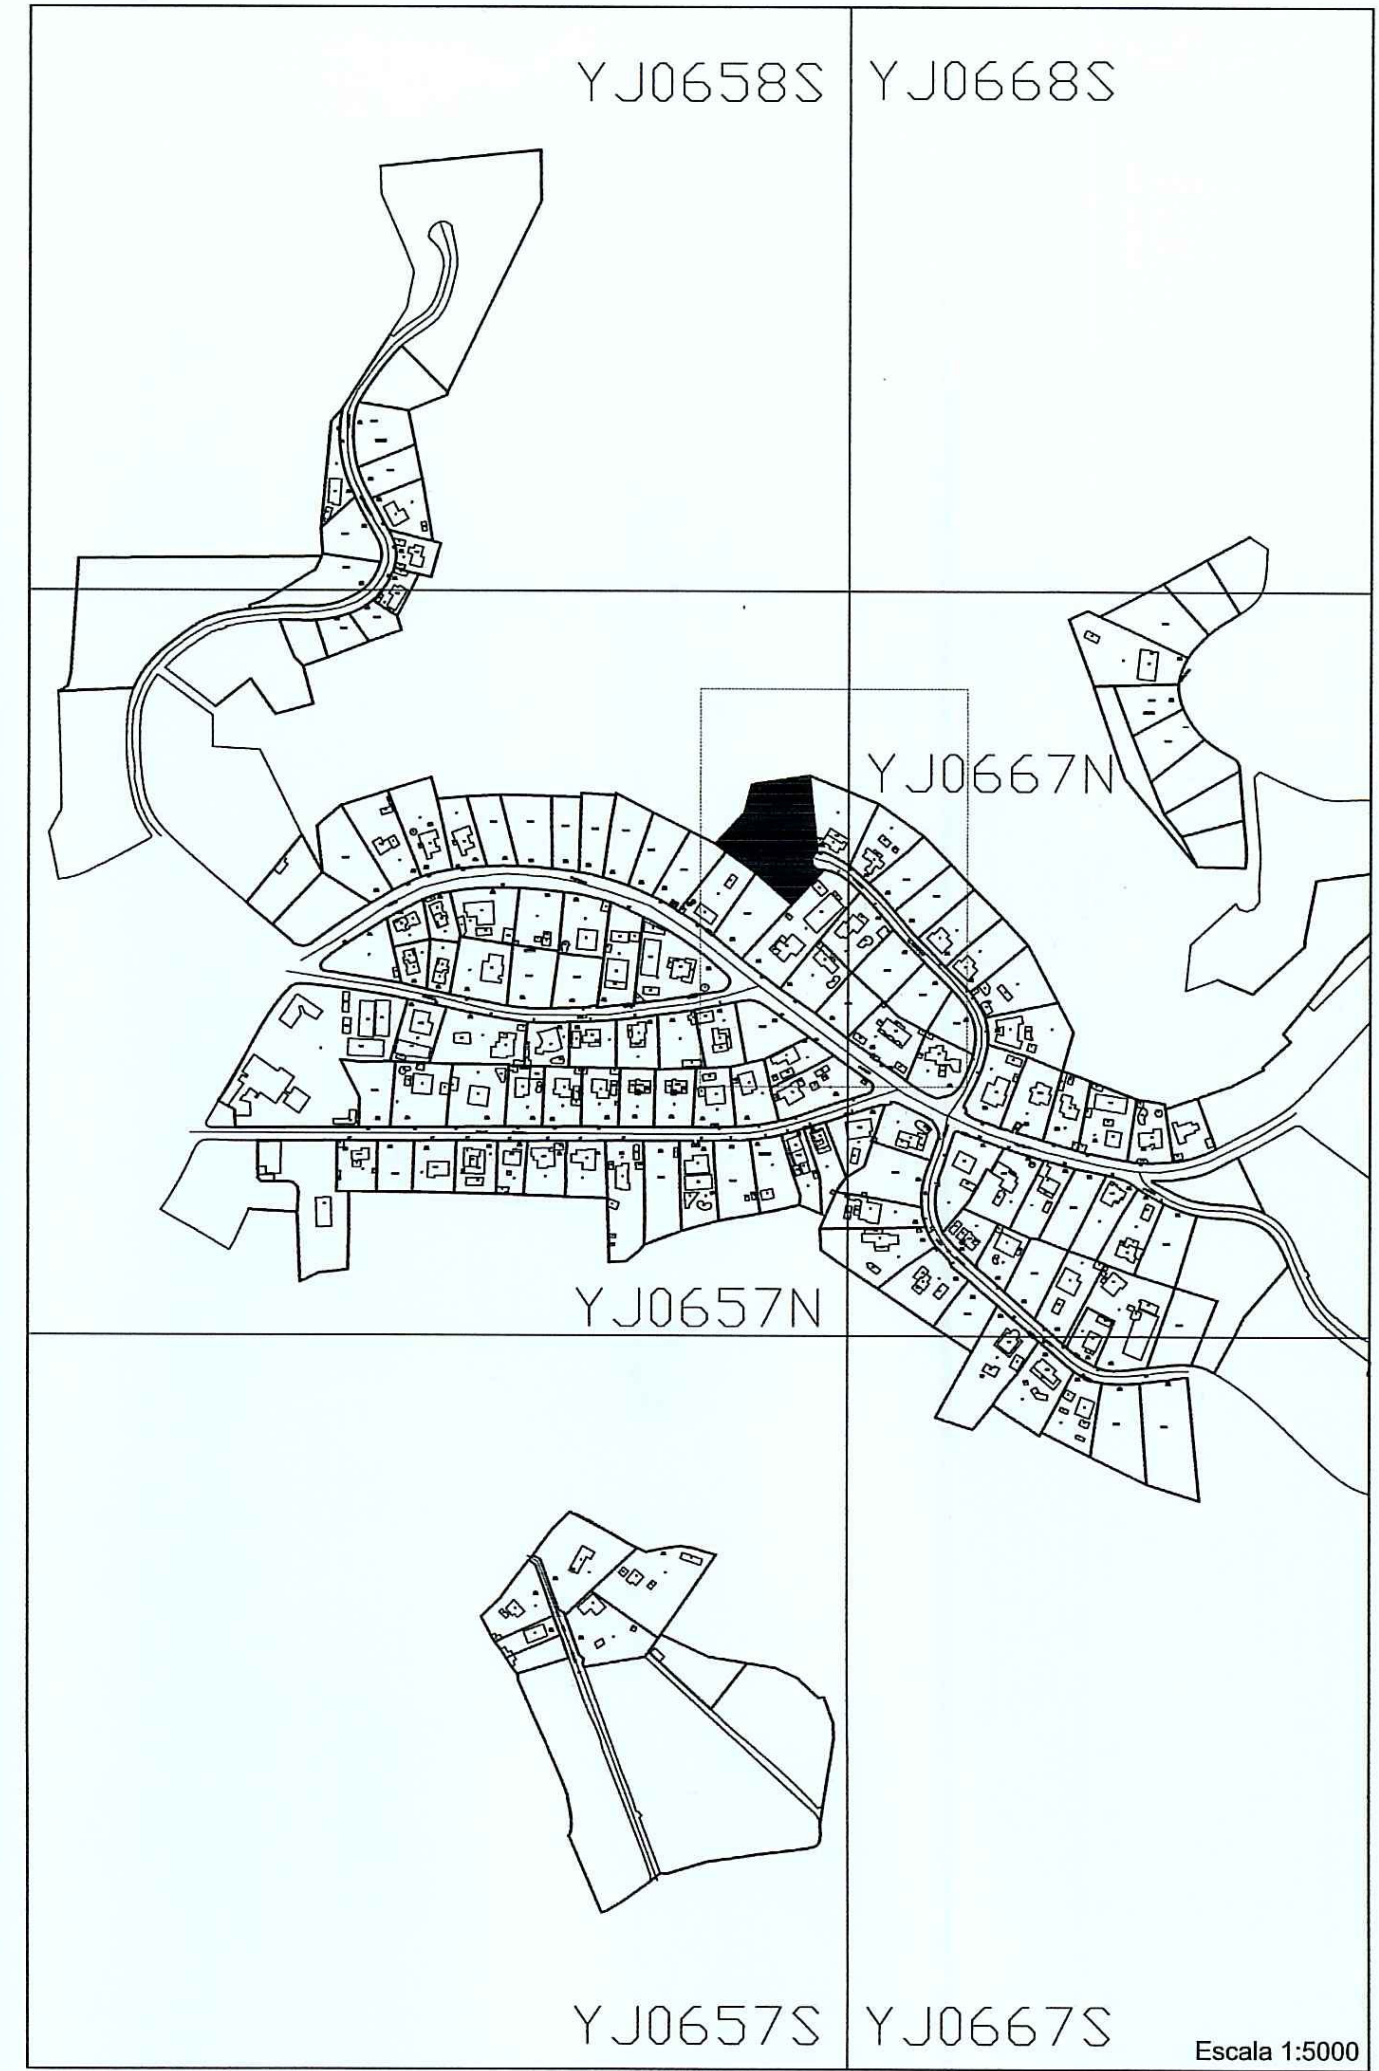


Escala 1:5000

3ÈNCIA.- Aprobat pel

-7 JUNY 2007
EL SECRETARI GENERAL
Signat: Fernando Salas Herrero



colegio oficial de arquitectos de la comunidad valenciana
colegio territorial de arquitectos de valencia
E-06-10769-290 P-1 de 1 D-06-0042776-003-03064
visado estatutario 06/11/06
06432 ADRIAN LUIS FOLLANA GALANT

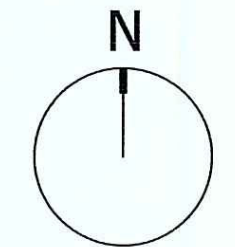

ESTUDIO de DETALLE

SOBRE PARCELA DE SUELO URBANO DENTRO DE LA SUBZONA 8-A. CALICANTO.

SITUACIÓN

CALLE LLAURODORS, 13.
URBANIZACIÓN CALICANTO.
46900 TORRENT.
VALENCIA.

PROMOTOR


AVANCE INMOBILIARIO DEL ESTE, S.L.

PLANO

SITUACIÓN SEGÚN P.G.O.U. DE TORRENT.

ARQUITECTO

ADRIÁN FOLLANA GALANT.

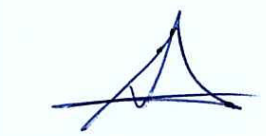

FECHA 10-06 COD. 112-06

CONFORME PROPIEDAD:

Escala 1:1000

Tel: 96 394 20 04 - fax: 96 394 23 50
C/ Sàvia 4, Entlo. Pla 3
46002 Valencia
arquitectura@adefollana.net

vertical

arquitectura

I-1