


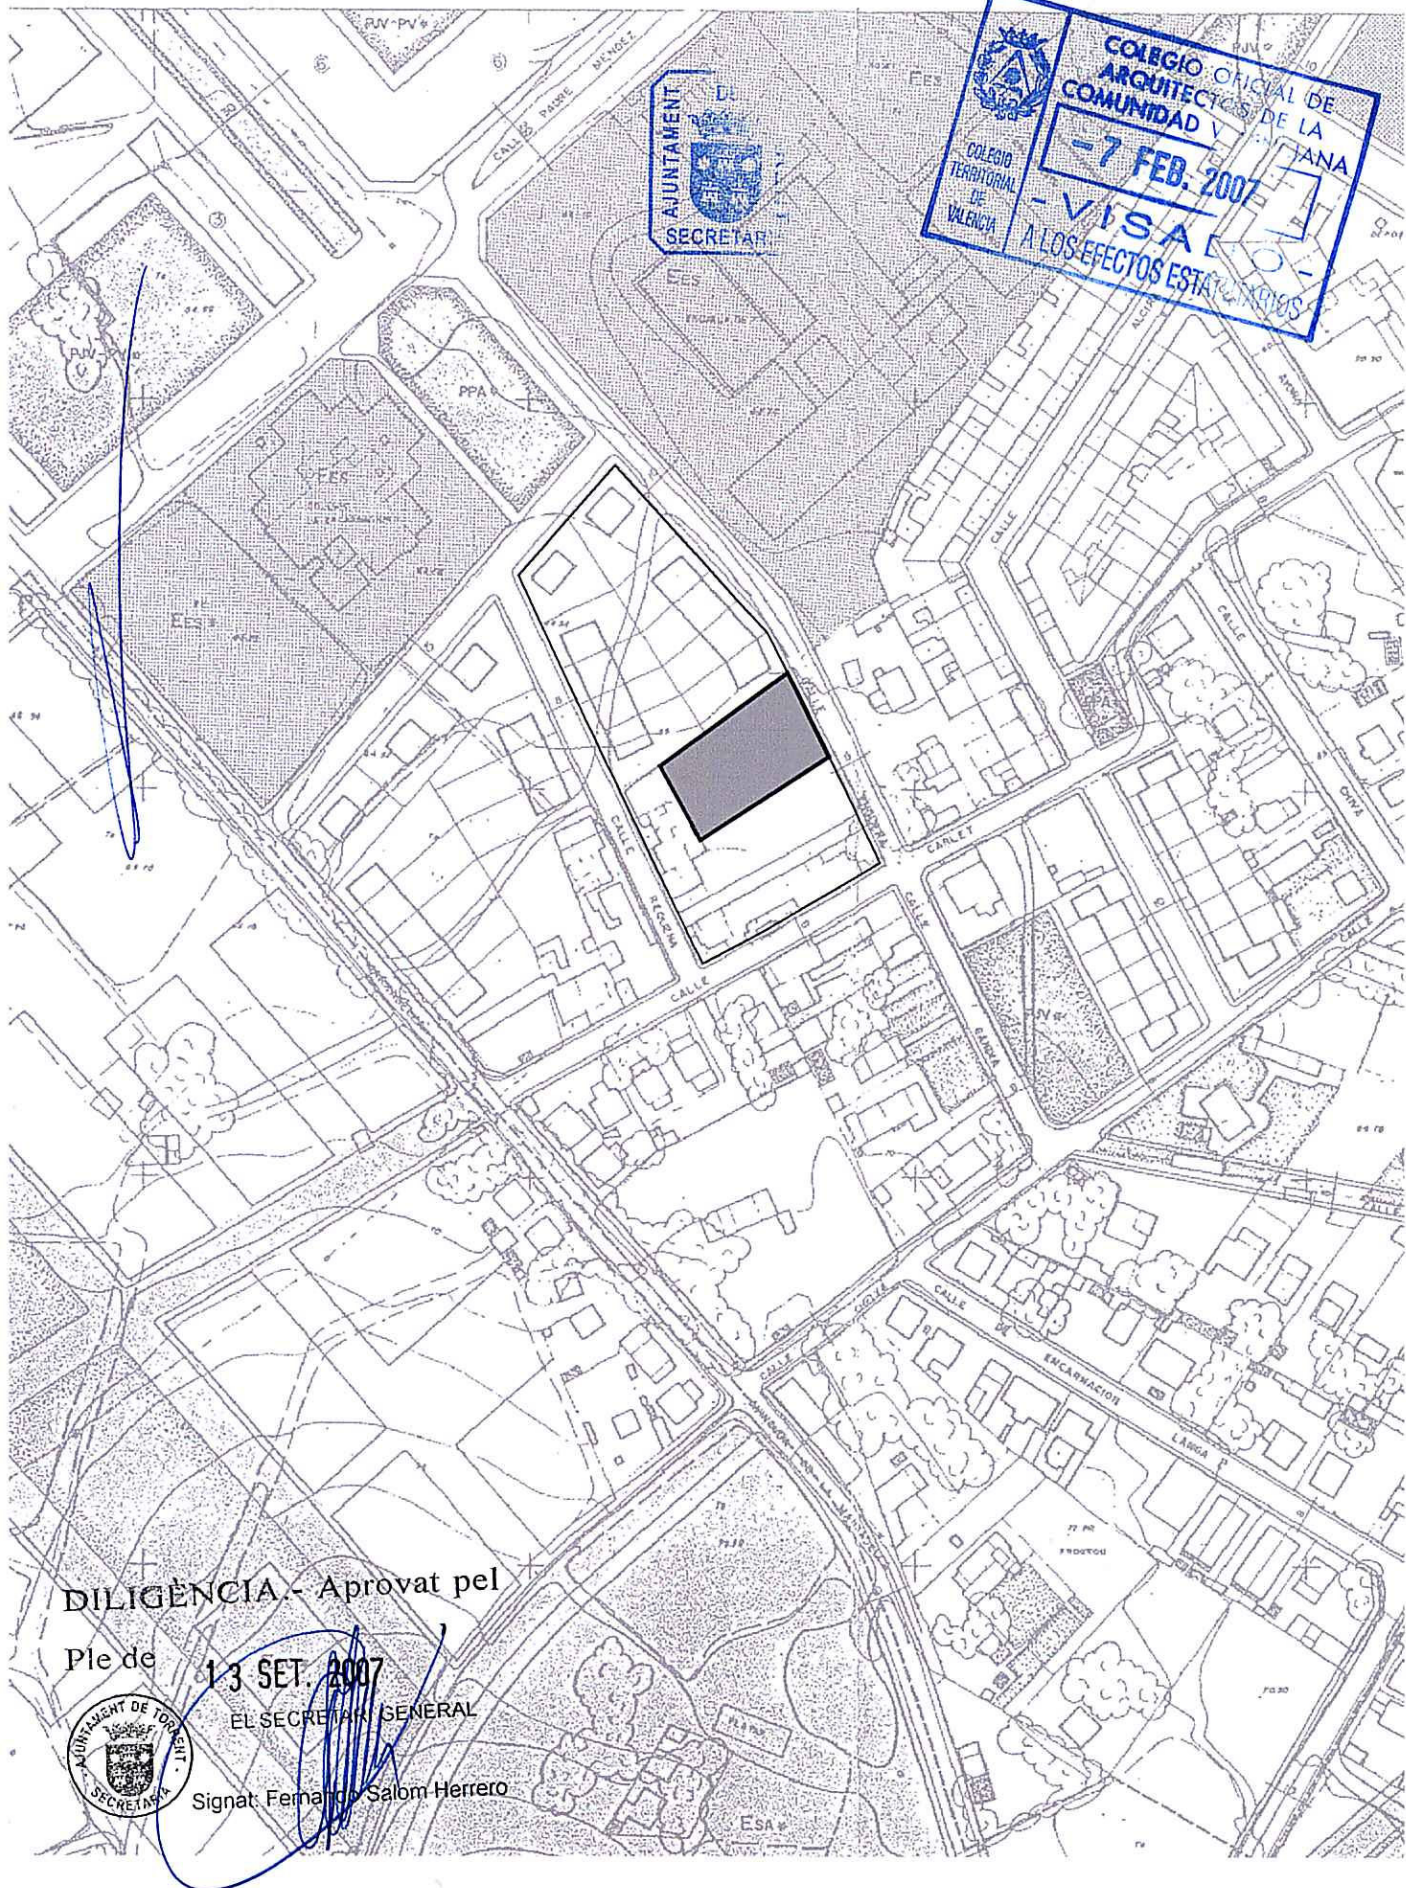

DILIGÈNCIA.- Aprobat pel

Ple de

13 SET. 2007

EL SECRETARI GENERAL

Signat: Fernando Salom Herrero



ESTUDIO DE DETALLE EN TORRENT (VALENCIA)

ED-06

situación: c. Gandia, c. Requena, c.Orfeón polifónico c. Enguera, nº 10


promotores: Activos San Fernando, S.L.

i.01

PLANOS DE INFORMACIÓN
SITUACIÓN

octubre 2007

cofas en metros
escala: 1/2000

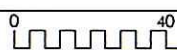

200 m.

arquitecto: Rafael J. Ligorit Tomás