
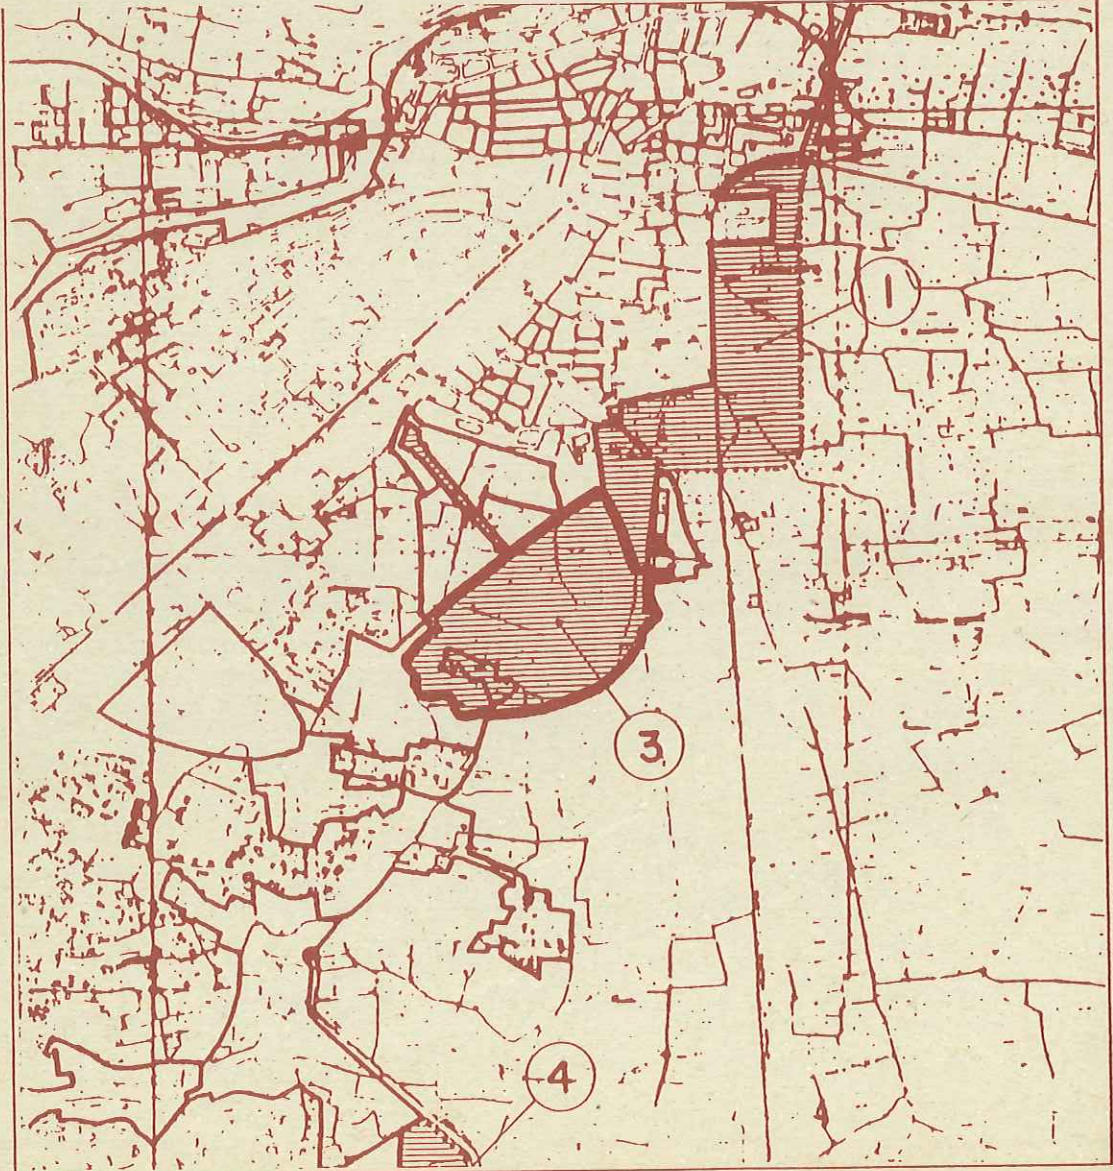


IDENTIFICACION

CLASE DE SUELO : URBANIZABLE NO PROGRAMADO
DENOMINACION : " CRESCENT "
REFERENCIAS : PLANOS
MEMORIA
FIGURA DE PLANEAMIENTO : PROGRAMA DE ACTUACION URBANISTICA 3

SITUACION

ESCALA 1: 20.000

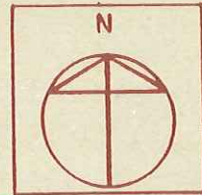

USOS GLOBALES

PERMISOS

RESIDENCIAL-TERCIARIO

INCOMPATIBLES

INDUSTRIAL

DATOS DEL AREA

FIGURA DE PLANEAMIENTO

PROGRAMA DE ACTUACION URBANISTICA P.3

SUPERFICIE BRUTA

27'69 Ha.

ENTORNO EDIFICABILIDAD BRUTA

0'3-0'45 m²/m²

Nº MAXIMO DE VIVIENDAS

1.038

GESTION

SISTEMAS GENERALES INTERIORES

12'64 Ha.

SISTEMAS GENERALES EXTERIORES

6'45 Ha.

SISTEMAS SECTORIALES

1'2 Ha.

EQUIPAMIENTOS

PARQUES

12'64 Ha.

INFRAESTRUCTURA

6'45 Ha.