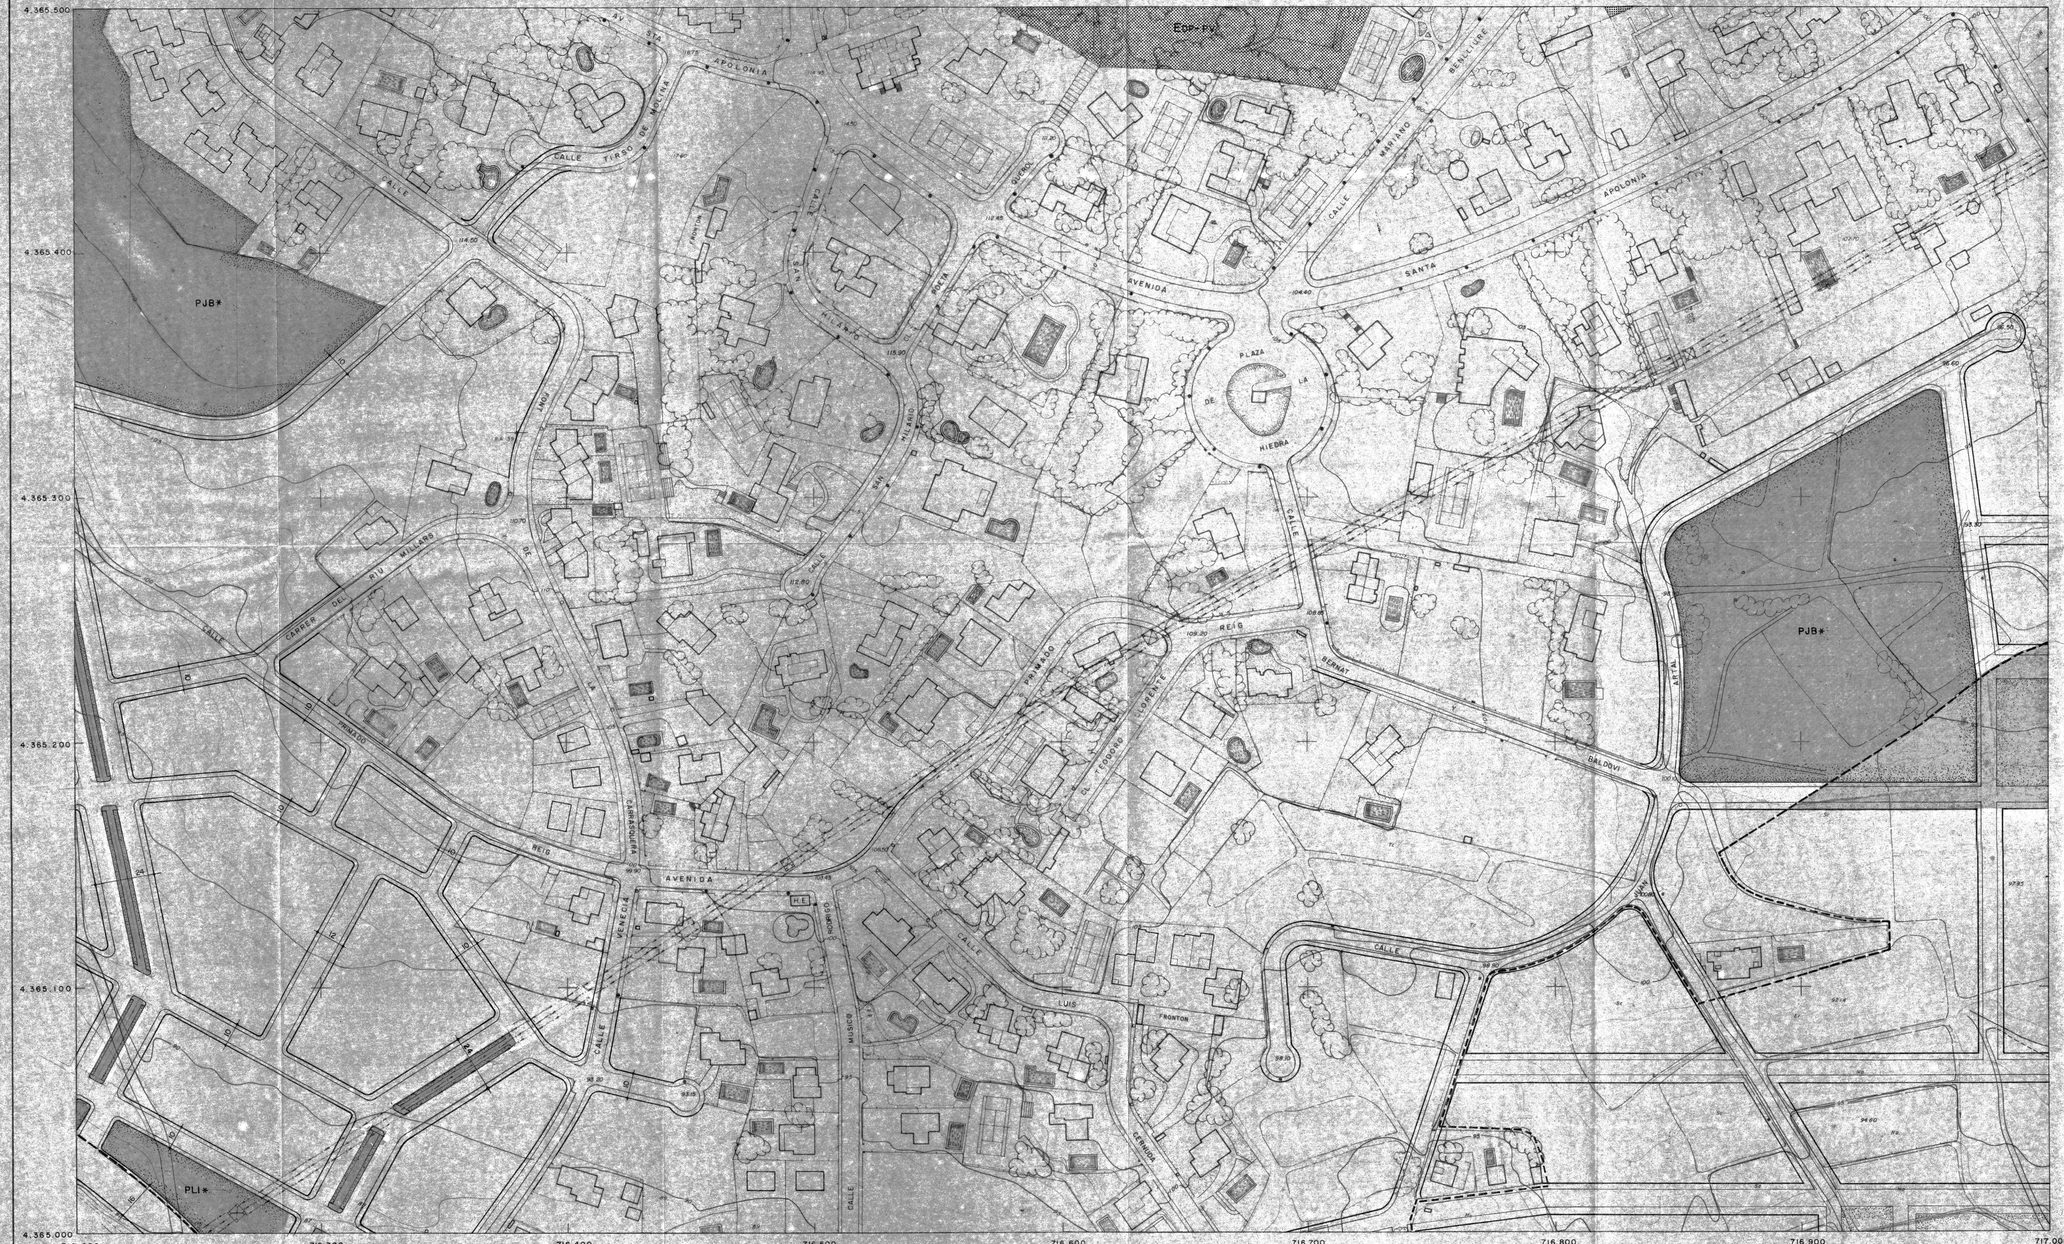

USOS PORMENORIZADOS

EQUIPAMIENTOS

- EES ESCOLAR
- EGR GUARDERIA
- EAD ADMINISTRATIVO
- EAT ASISTENCIAL
- EMD MERCADO Y ALMACEN
- ESA SANITARIO
- ESC SOCIO CULTURAL
- ERL RELIGIOSO
- ECE CEMENTERIO
- EDP DEPORTIVO

TRAZADOS NORMATIVOS EN SUELO URBANIZABLE

ESPACIOS LIBRES Y Z.VERDE

- PFR PARQUE FORESTAL
- PUR PARQUE URBANO
- PLI PARQUE LINEAL
- PJB PARQUE JARDIN DE BARRIO
- PJV PARQUE JARDIN VECINAL
- PPA PLAZA AJARDINADA O PEATONAL

INFRAESTRUCTURAS

- IRV RED VIARIA APARCAMIENTOS
- IFE FERROVIARIA ESTACION, APEADERO
- IAB ABASTECIMIENTO: POZOS, DEPOSITOS
- ISN SANEAMIENTO: DEPURADORA
- IEL ELECTRICA: SUBESTACION
- ICO COMUNICACIONES: REPETIDOR T.V., ESTACION MICROONDAS

ORDENACION

- DELIMITACION SUELO URBANO
- ALINEACION DE FACHADA
- ALINEACION DE PARCELA
- ALINEACION INT. DETERMINANTE
- INT. CON DISP. TRANSITORIA
- LINEA VIRTUAL DE PARCELACION
- PASAJE O SOPORTAL
- PATIO MANZANA EDIFICABLE
- 10 SECCION DEL VIARIO
- 64.45 COTA DE RASANTE
- (3) Nº PLANTAS SEGUN NORMATIVA P.G.
- [3] Nº PLANTAS SEGUN ORDENANZAS PREVIAS
- PV DE CARACTER PRIVADO
- * DE NUEVA CREACION
- DELIMITACION DEL MONTE PUBLICO

EDIFICIOS Y ELEM. PROTEGIDOS

- PIT PROTECCION INTEGRAL TOTAL
- PI PROTECCION INDIVIDUAL
- PP PROTECCION PARCIAL

7

JUAN ANTONIO NAVARRO MORA, Secretario-Secretario del Ayuntamiento de Torrent, CERTIFICO: Que el Pleno de este Plan General Municipal de Ordenación en sesión de fecha 15 de septiembre de 1989 acordó aprobar provisionalmente el expediente de referencia, el cual fue sometido a información pública por plazo de dos meses mediante anuncios publicados en los Diarios Levante de fecha 13 de Diciembre de 1989 y Las Provincias de fecha 14 de Diciembre de 1989, habiendo transcurrido dicho plazo sin que se hayan producido alegaciones, según consta en el Registro General del Ayuntamiento.

Y para que conste y surta los efectos oportunos, expido la presente certificación por orden y con el visto bueno del Sr. Alcalde-Presidente, en Torrent, a 14 de Diciembre de 1989.

EL ALCALDE-PRESIDENTE

EXPEDIENTE MUNICIPAL
APROBACION DEFINITIVA EN SESION
2 6 ENE. 1990
DE LA COMISION TERRITORIAL
DE URBANISMO

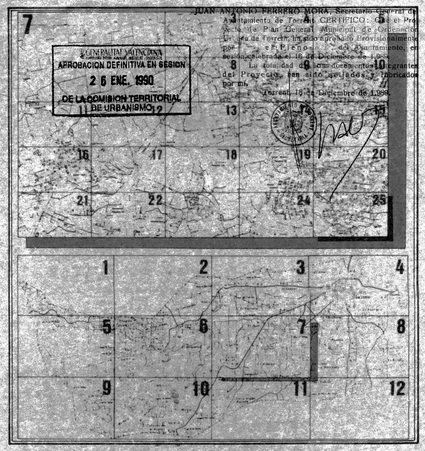

AJUNTAMENT D TORRENT

OFICINA TECNICA PLAN GENERAL

Fdo: J. Pecourt

DOCUMENTO TRAMITACION PGOU TORRENT.

LOCALIZACION

DENOMINACION PLANO: ORDENACION USOS PORMENORIZADOS

7.25

ESCALA 1:1000

ANULA A

SUSTITUIDO POR

FECHA JULIO 1989

7.60