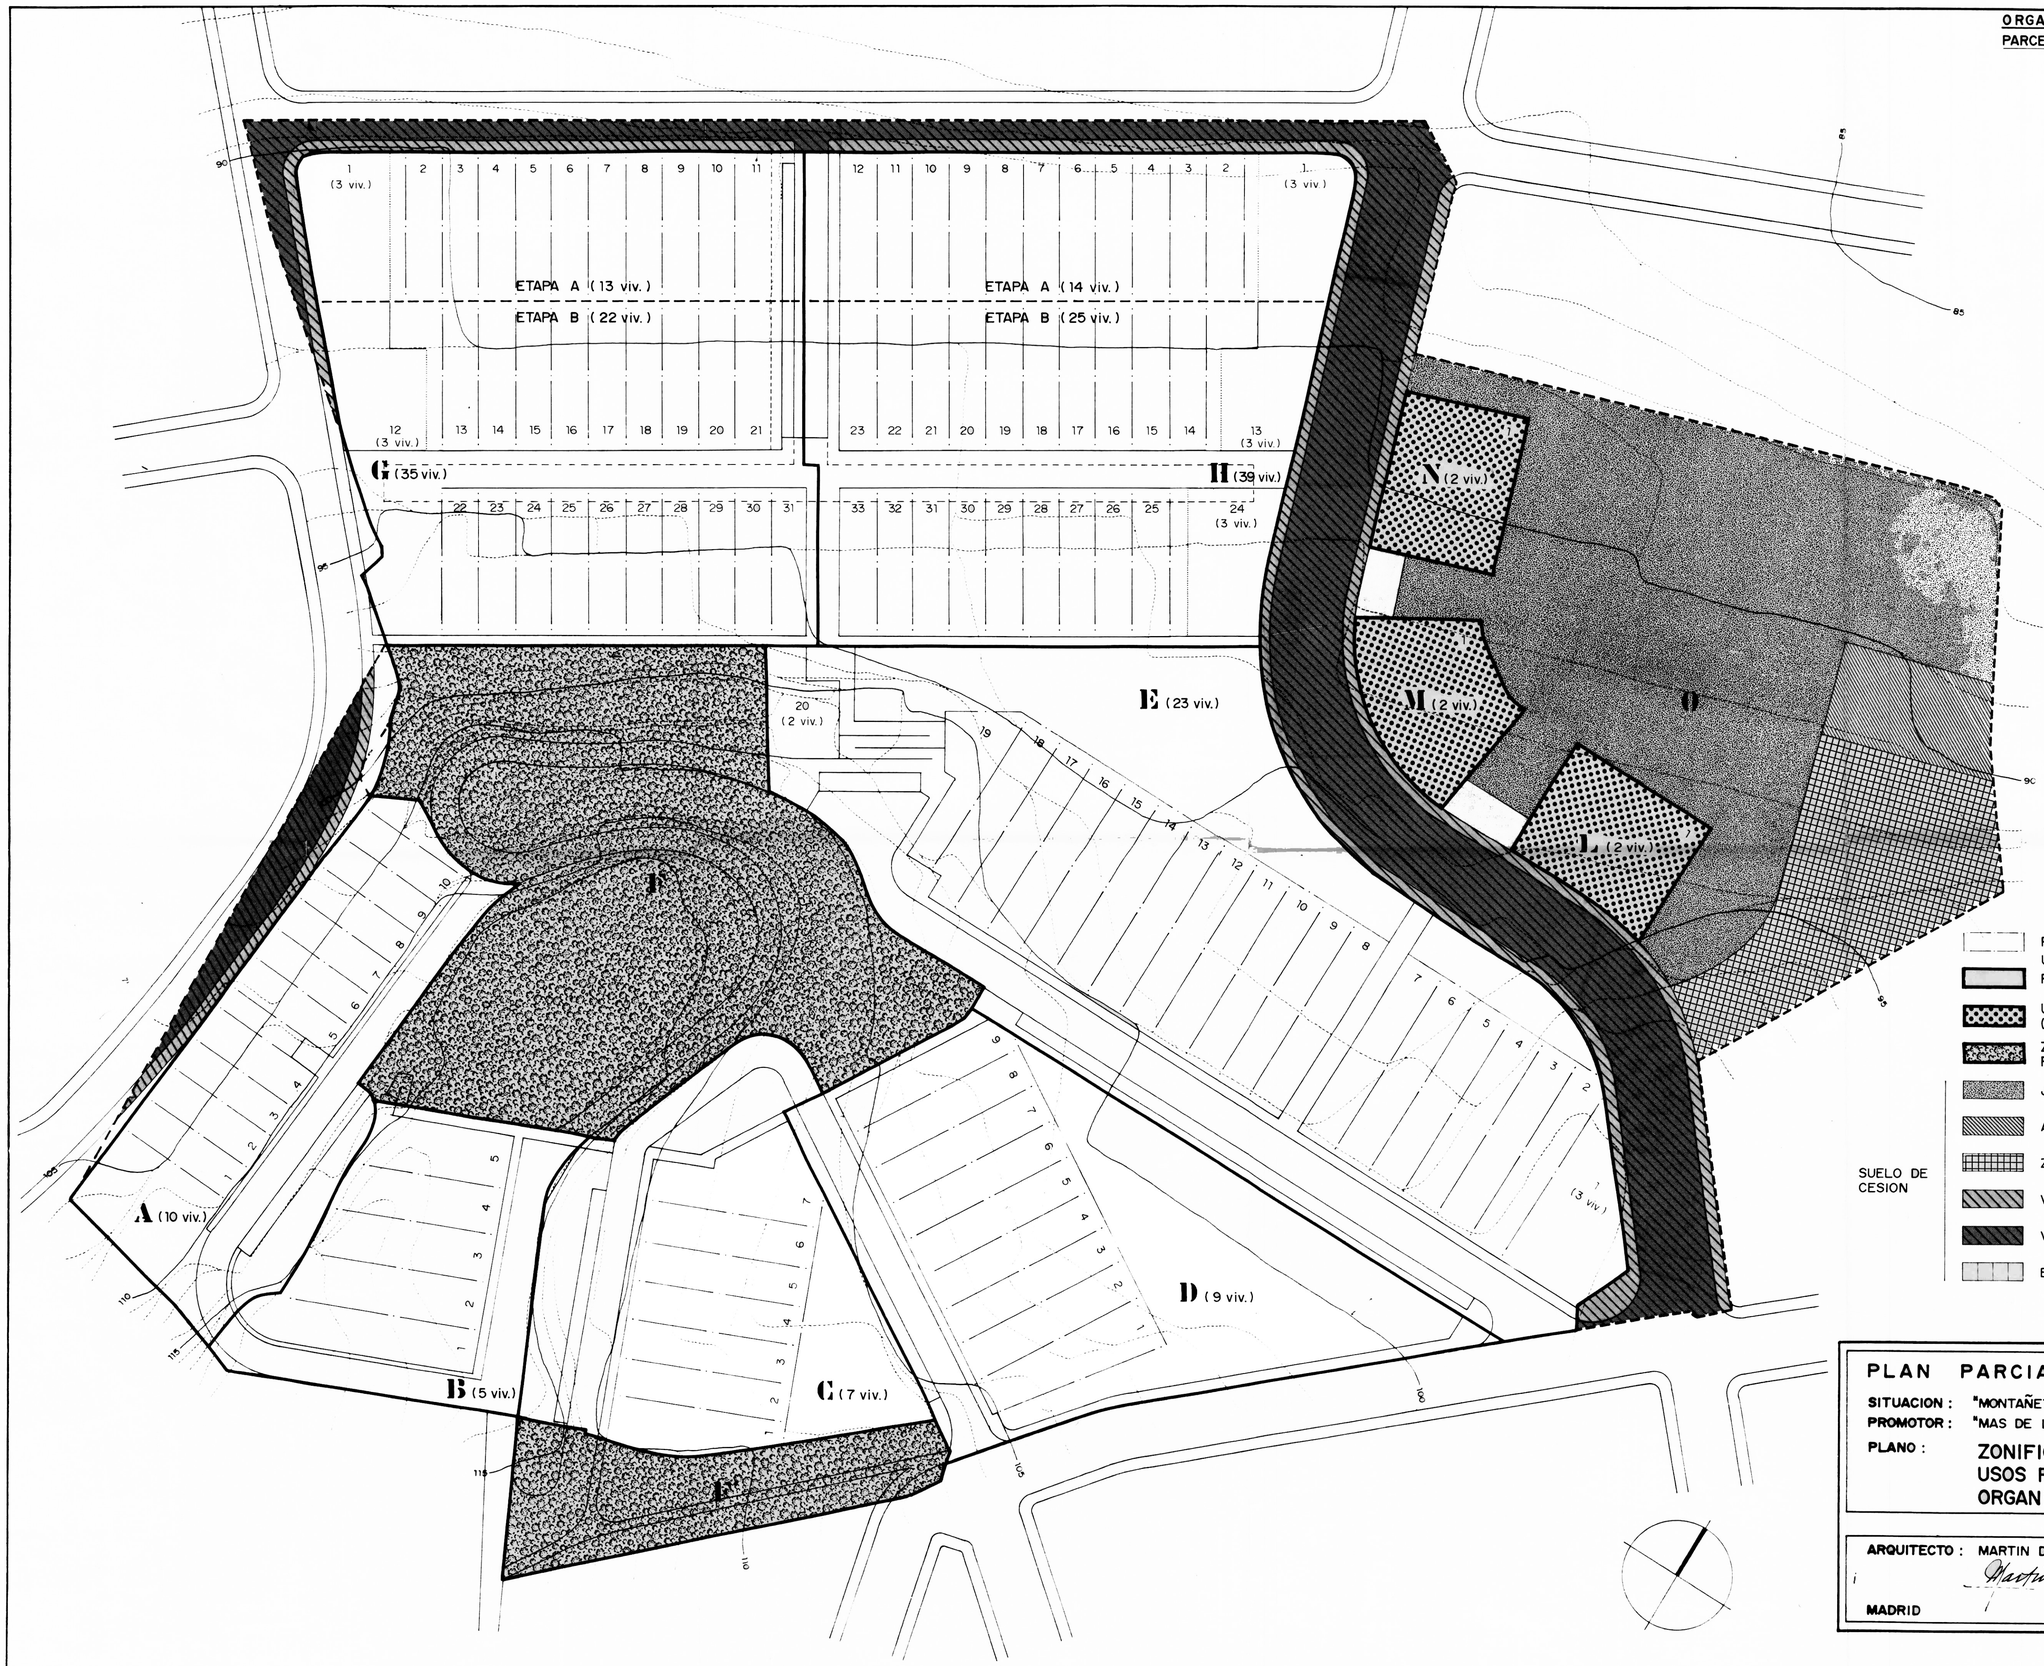


ORGANIZACION VIVIENDAS

PARCELA COMUNITARIA	PARCELA INDIVIDUAL		Nº VIVIENDAS
A	A1 a A10		10
B	B1 a B5		5
C	C1 a C7		7
D	D1 a D9		9
E	E1	3	
	E2 a E19	18	
	E20	2	23
G	G1	3	
	G2 a G11	10	
	G12	3	
	G13 a G31	19	35
H	H1	3	
	H2 a H12	11	
	H13	3	
	H14 a H23	10	
	H24	3	
	H25 a H33	9	39
L	L1		2
M	M1		2
N	N1		2
		Total	134 viv.

SUPERFICIES DE PARCELAS EDIFICABLES (m^2)

Parcela	Total	Parcelas Individuales	Acceso Privado Rodado y Estº	Acceso Privado Peatonal	Zonas Verdes
A	2716	1357	496	80	783
B	1951	1190	495	266	–
C	3089	1436	500	133	1020
D	4267	1754	431	334	1748
E	8488	4436	901	842	2309
G	6518	5309	214 *	716	279
H	6568	5686	133 *	749**	–
L	585	–	–	–	–
M	576	–	–	–	–
N	544	–	–	–	–

** Excluye superficie de acceso peatonal dentro de parcelas individuales G11 y G21.

* Excluye superficie de acceso rodado subterráneo.

SUELO EDIFICABLE

- Parcela Individual. USO RESIDENCIAL.
- Parcela Comunitaria.
- USO MIXTO (Residencial y Comercial).
- ZONA DE PROTECCION PAISAJISTICA (Edificabilidad = 0).

SUELO DE CESION

- JARDINES.
- AREA DE JUEGO DE NIÑOS.
- ZONA ESCOLAR.
- VIAL PEATONAL.
- VIAL RODADO.
- ESTACIONAMIENTO.

SUELO NO EDIFICABLE

Aprobado Definitivamente por el Pleno de 7 JUN. 1990

El Secretario,

AYUNTAMIENTO DE TORRENTE - SECRETARIA -

PLAN PARCIAL

SITUACION : "MONTAÑETA DE CABRERA", VEDAT DE TORRENTE

PROMOTOR : "MAS DE LA MONTAÑETA S.A."

PLANO : ZONIFICACION Y USOS PORMENORIZADOS ORGANIZACION VIVIENDAS **ESCALA :** 1:500

ARQUITECTO : MARTIN DOMINGUEZ

Martín Domínguez

MADRID JULIO 1989

PLANO Nº P-4