


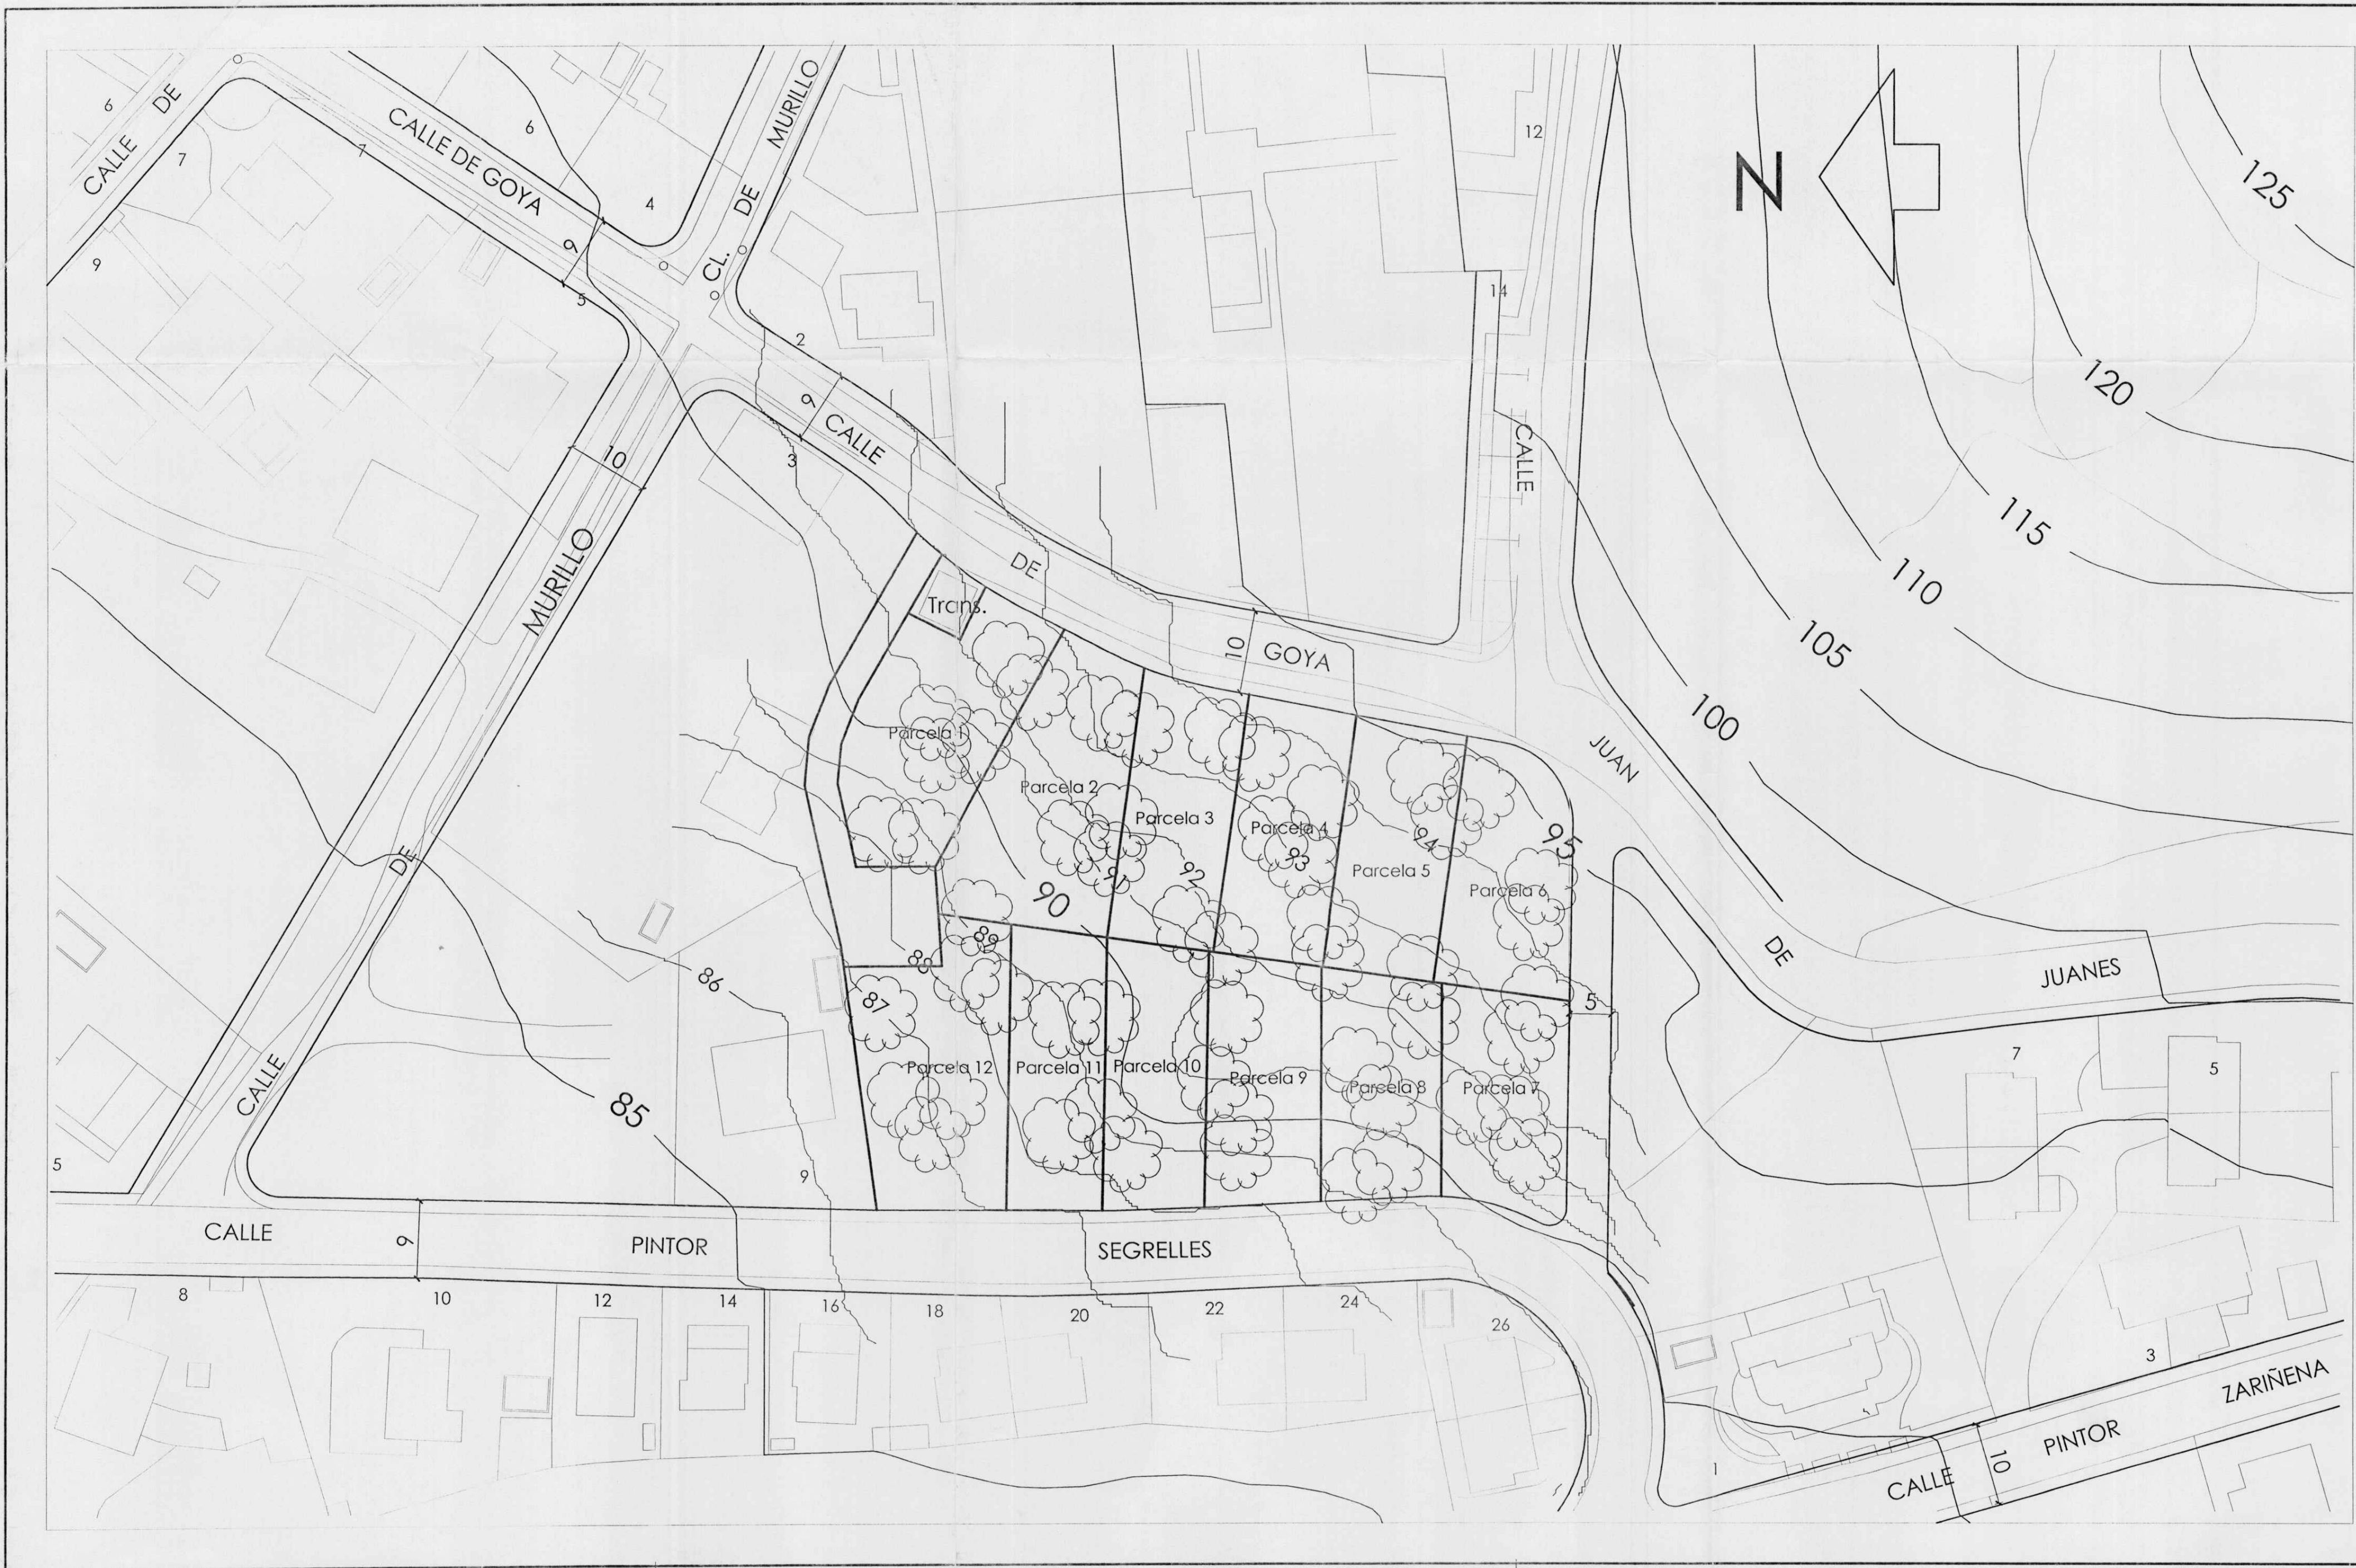

— ALINEACIONES SEGÚN P.G.O.U. y E.D. C/ Goya
☁ ARBOLADO EXISTENTE DE PINOS (53 Uds.)

DILIGENCIA.- Aprobado por el
Pleno de 4 JUN 2001
Torrent, 5 JUN 2001
EL SECRETARIO,



[Signature]

DILIGENCIA: Proyecto que se somete a
información pública en cumplimiento del
Decreto n.º 370/03

Torrent, a 22 FEB. 2001



EL SECRETARIO GENERAL, P.D.
EL OFICIAL MAYOR
[Signature]

ESTUDIO DE DETALLE PARA LA ORDENACIÓN DE VOLUMENES DE UN
SOLAR EN LAS CALLES DE GOYA Y PINTOR SEGRELLES
TORRENT. JULIO 2000

Promotor: AMPARO BAVIERA PUIG y Otros.

02 ORDENACIÓN. e: 1/500

R. Alejos
RICARDO ALEJOS MORA
Arquitecto

Ramón y Cajal, 21-1. 46900 TORRENT
Teléfono 96 156 26 73