


ELEMENTOS COMUNES APARCAMIENTOS TRASTEROS CIRCULACION RODADA PRIVADA CIRCULACION RODADA COMUN

BLOQUE ESTUDIADO

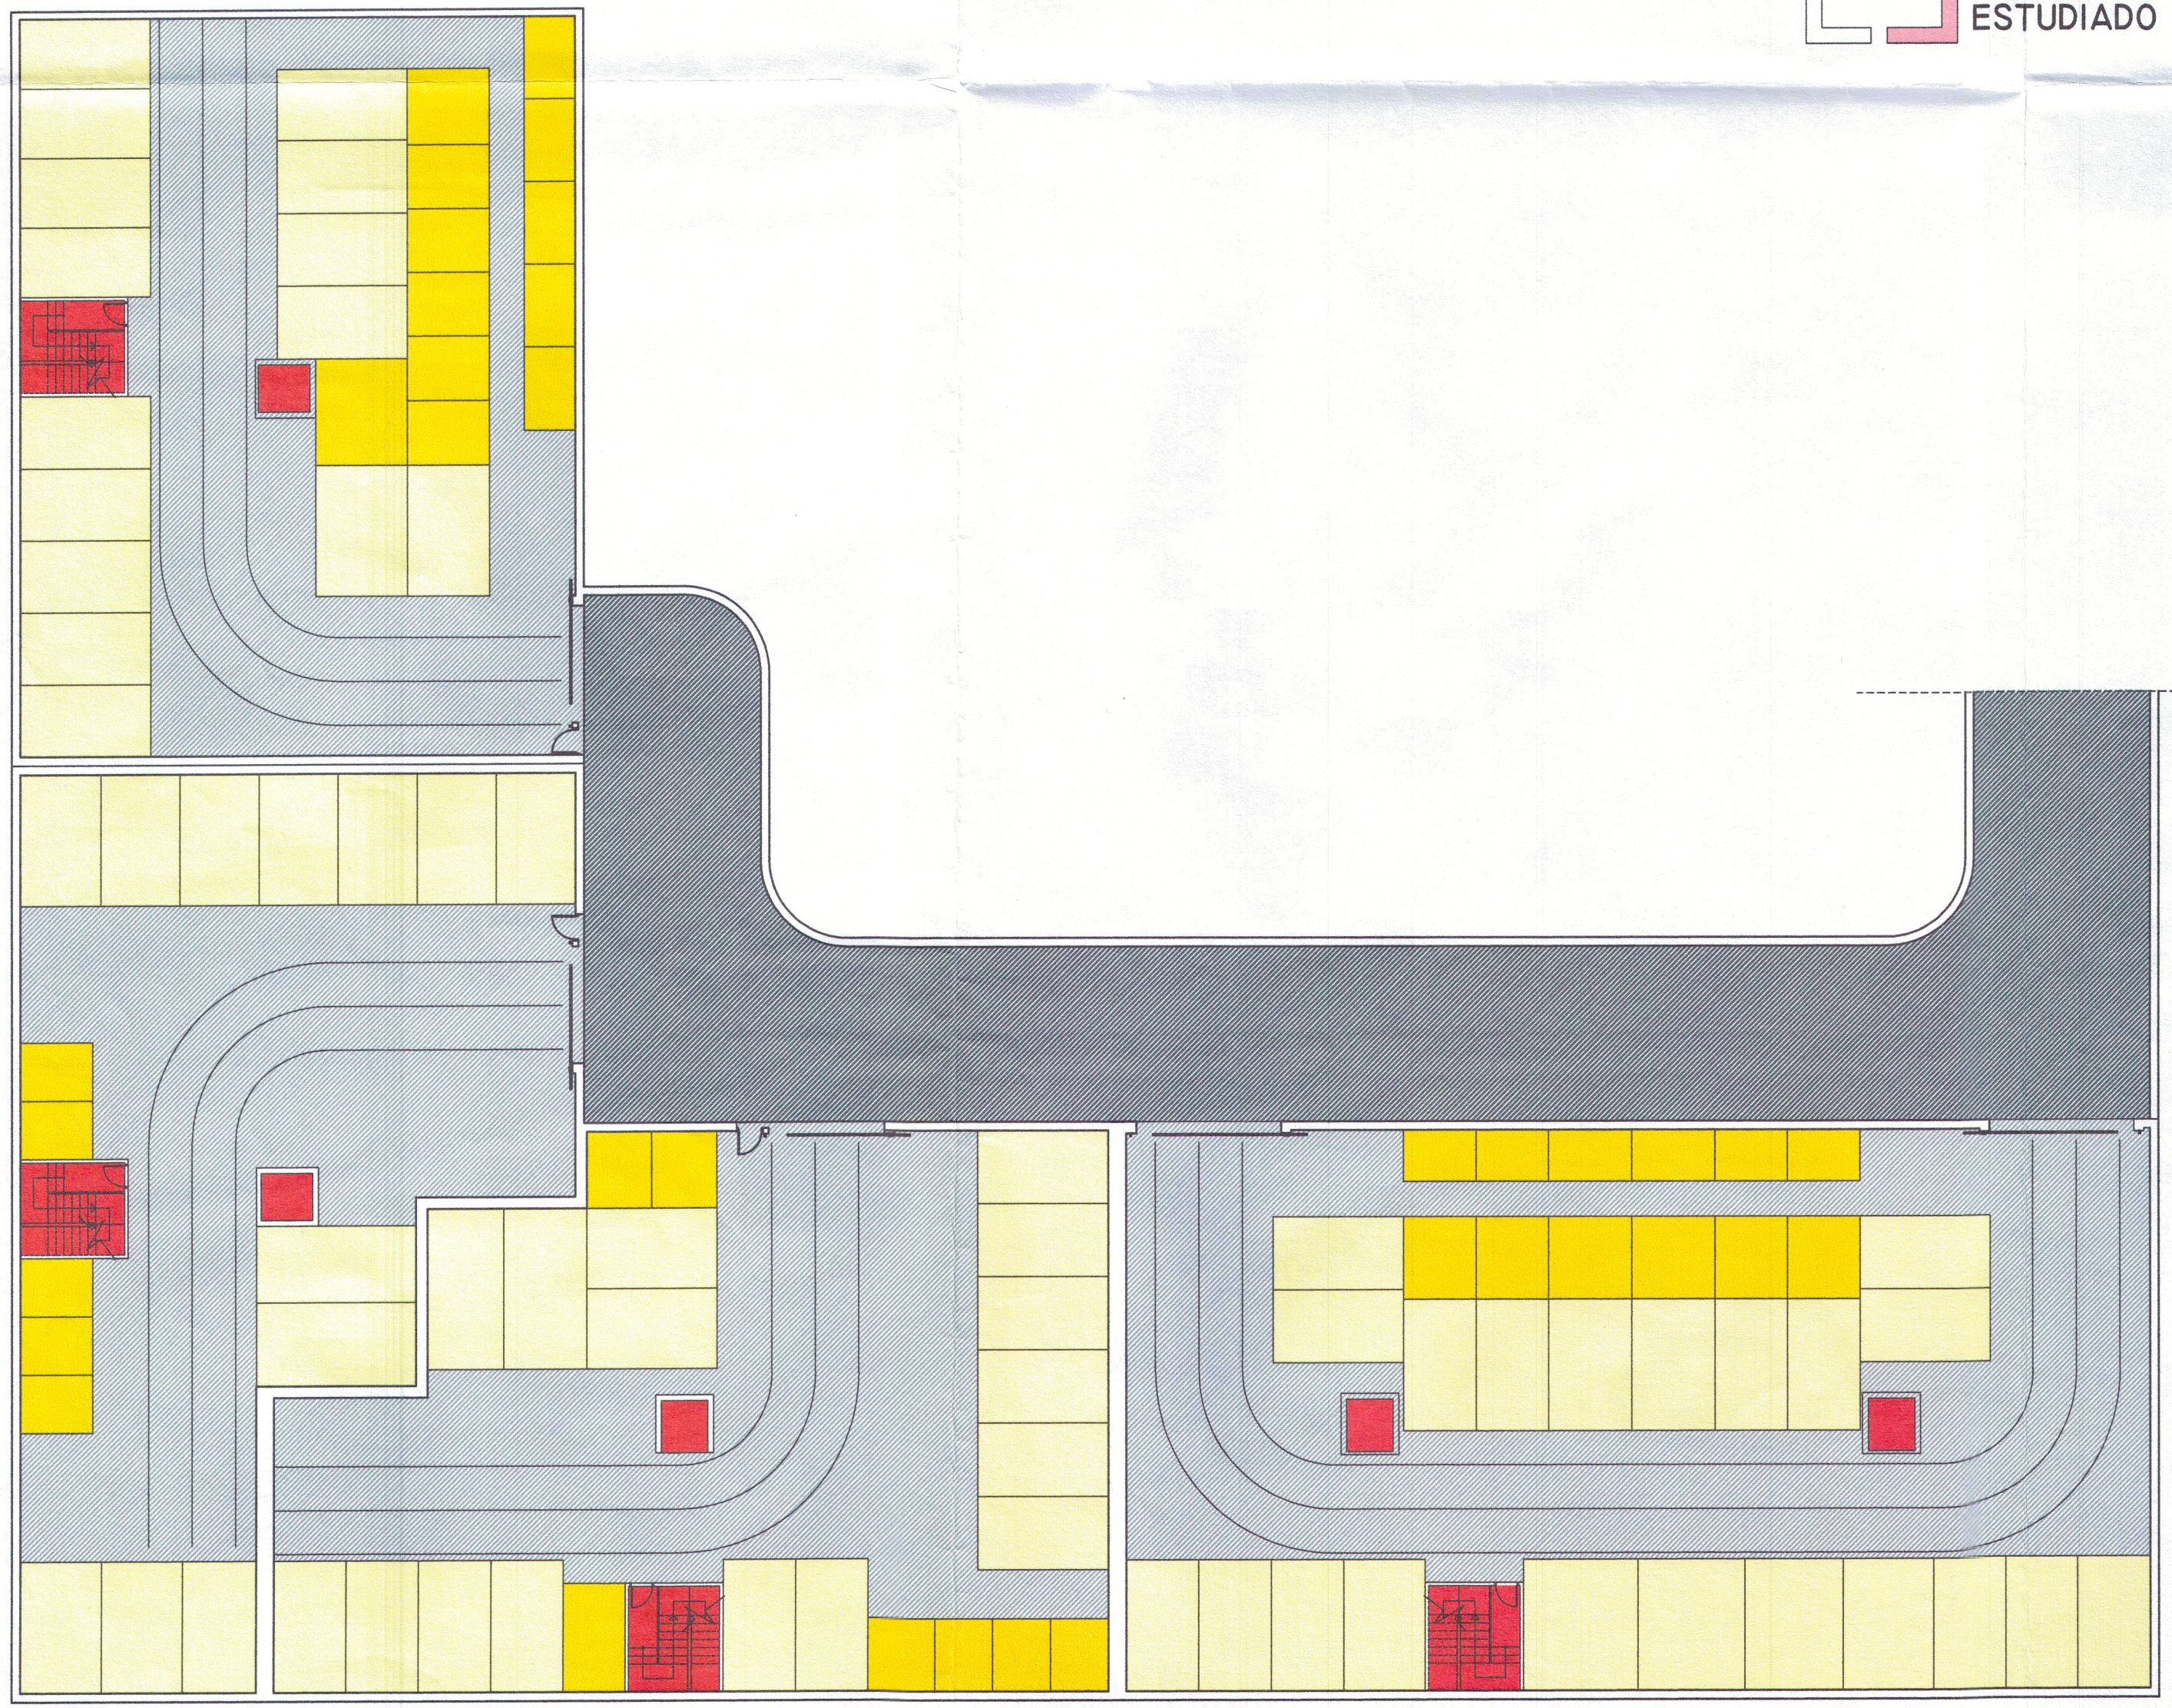


DILIGENCIA.- aprobado por el
Pleno de 31 JUL. 2004
EL SECRETARIO GENERAL ACCTAL.
Fdo.: Tomas Conesa Llansola

05

- ESCALA: 1/200
- FEBRERO 2003

• PLANTA SOTANO: ESQUEMA DE ORDENACION DE LOS LOCALES Y ACCESOS DE UN BLOQUE.

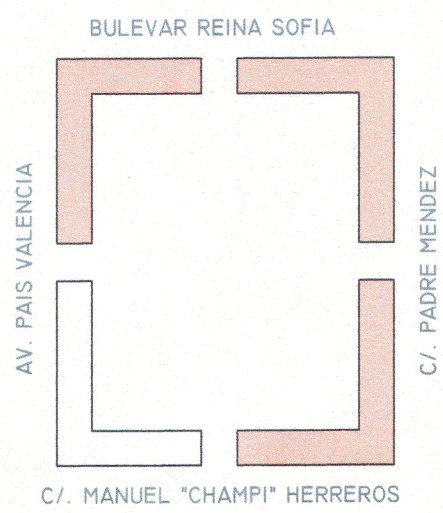

ESTUDIO DE DETALLE DE 3 PARCELAS EN LA U.A. 4.II.
PROMOTOR: AJUNTAMENT DE TORRENT
ARQUITECTO: J. VTE. MESEGUER MARTINEZ