

TERRAZAS

GALERIAS

EDIFICIO DE PB+III

M<sup>2</sup> DE VOLADIZO

99,90


SEGUN ORDENANZAS

121,52

M<sup>2</sup> DE MIRADOR


39,59

60,76

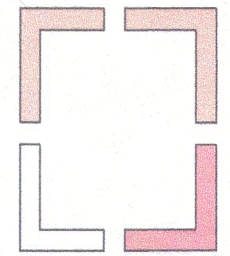

BLOQUE  
ESTUDIADO

AVINGUDA DEL PAIS VALENCIÀ

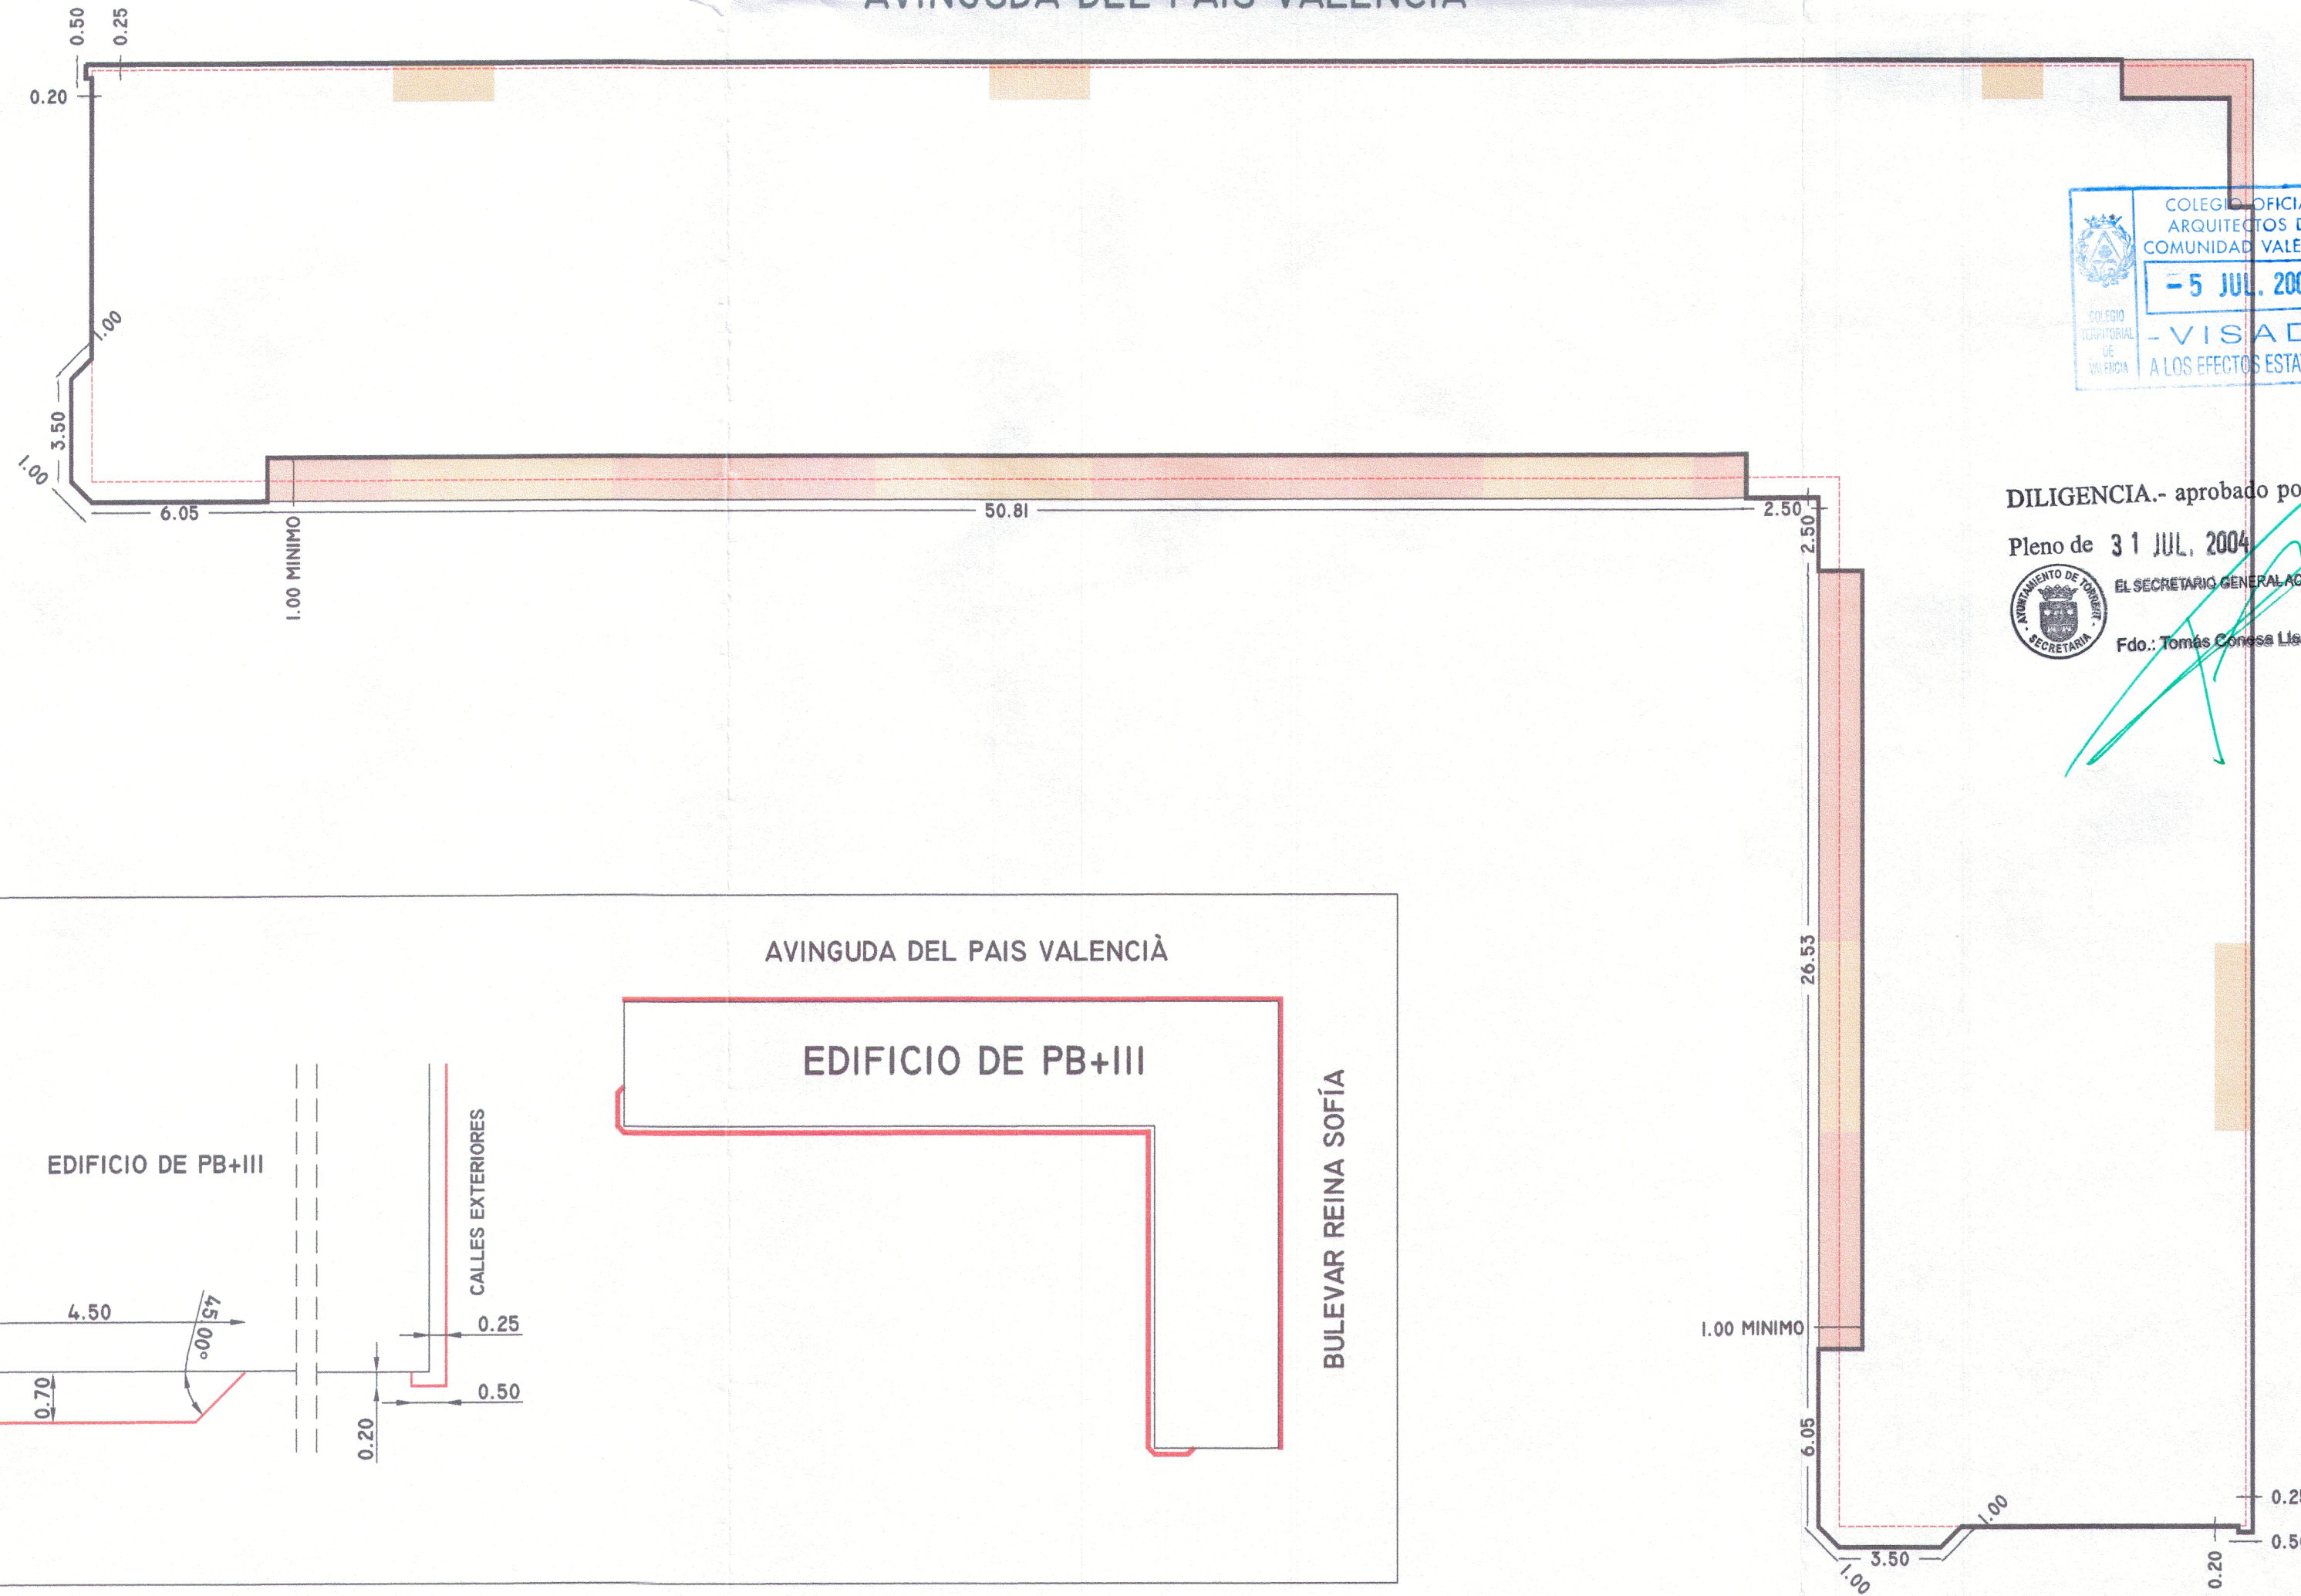

DILIGENCIA.- aprobado por el

Pleno de 31 JUL. 2004

EL SECRETARIO GENERAL ACCTAL.

Fdo.: Tomás Conesa Llorensola


BULEVAR REINA SOFÍA

22B

• ESCALA: 1/200

• FEBRERO 2003

• BLOQUE (NO). PLANTAS ALTAS.  
ORDENACION DE VOLUMENES EN FACHADAS.  
LINEA DE FACHADA, SOLAR: TESTEROS.  
VOLADIZOS: MIRADORES.  
BALCONES.  
GALERIAS.

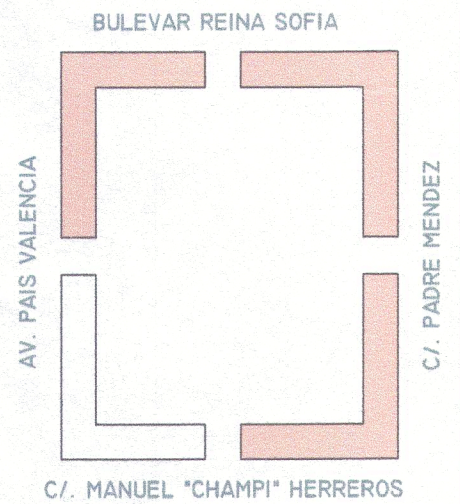

ESTUDIO DE DETALLE DE 3  
PARCELAS EN LA U.A. 4. II.  
PROMOTOR: AJUNTAMENT DE TORRENT  
ARQUITECTO: J. VTE. MESEGUER MARTINEZ

*[Signature]*