

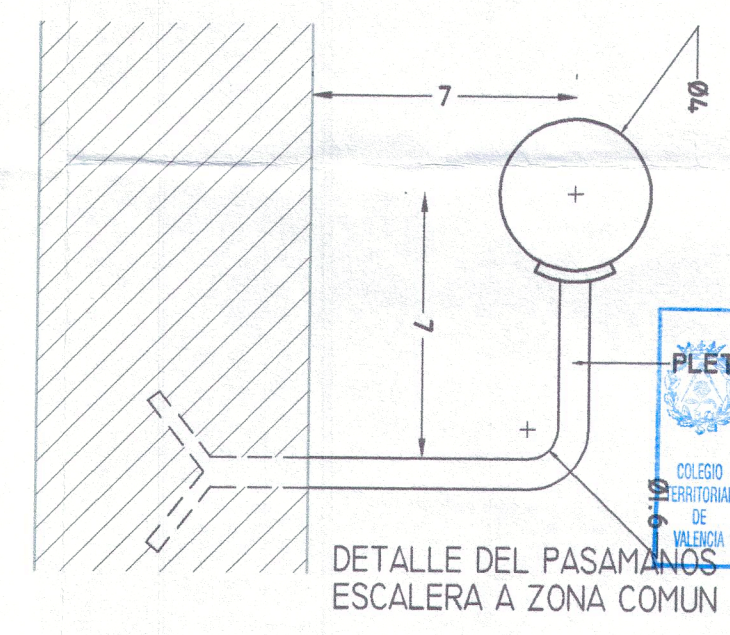


BLOQUE HORMIGON CARA VISTA DE  
COLOR DESPIECE CUADRADO 20x20

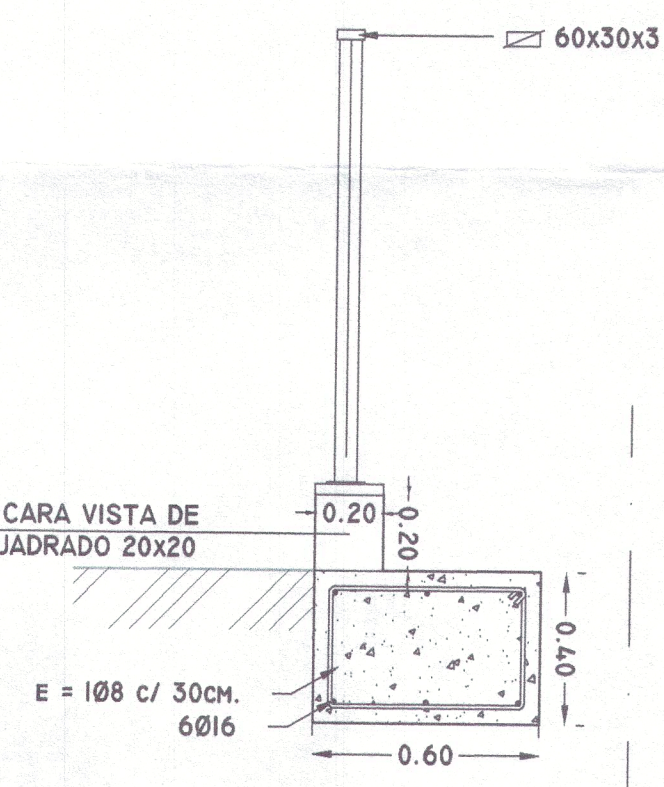

COTAS EN CM.





DILIGENCIA.- aprobado por el  
Pleno de 31 JUL. 2004  
EL SECRETARIO GENERAL ACTUAL  
Fdo.: *Tomas Conesa Llansola*  
SECRETARIA

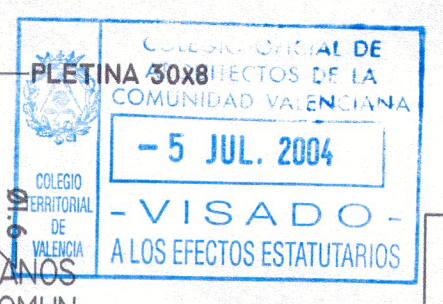

35

ESCALA: 1/20  
FEBRERO 2003

• ALZADOS DE VALLADO INTERIOR

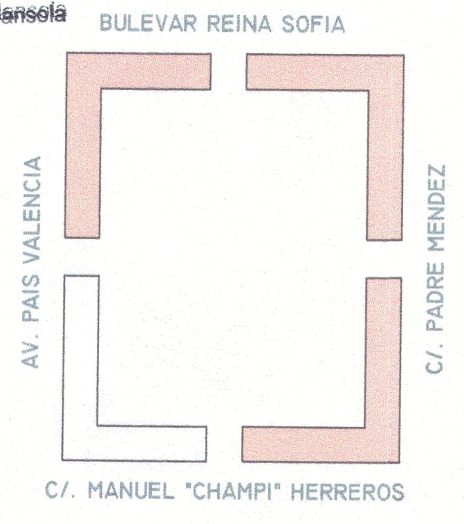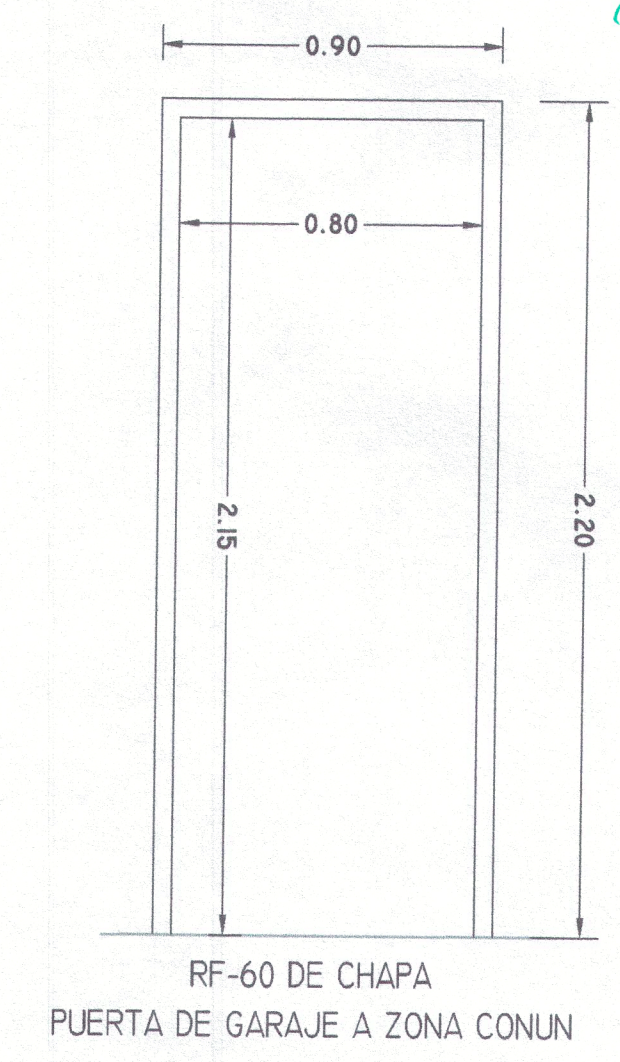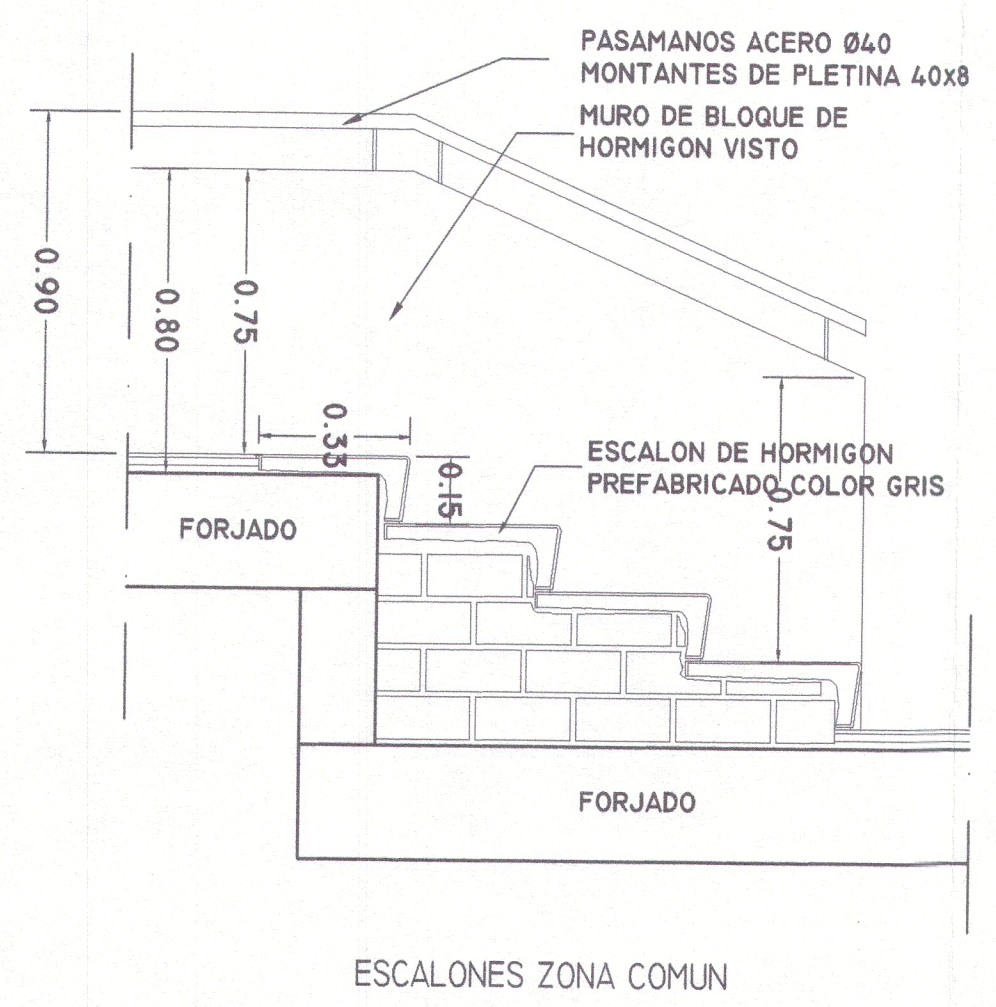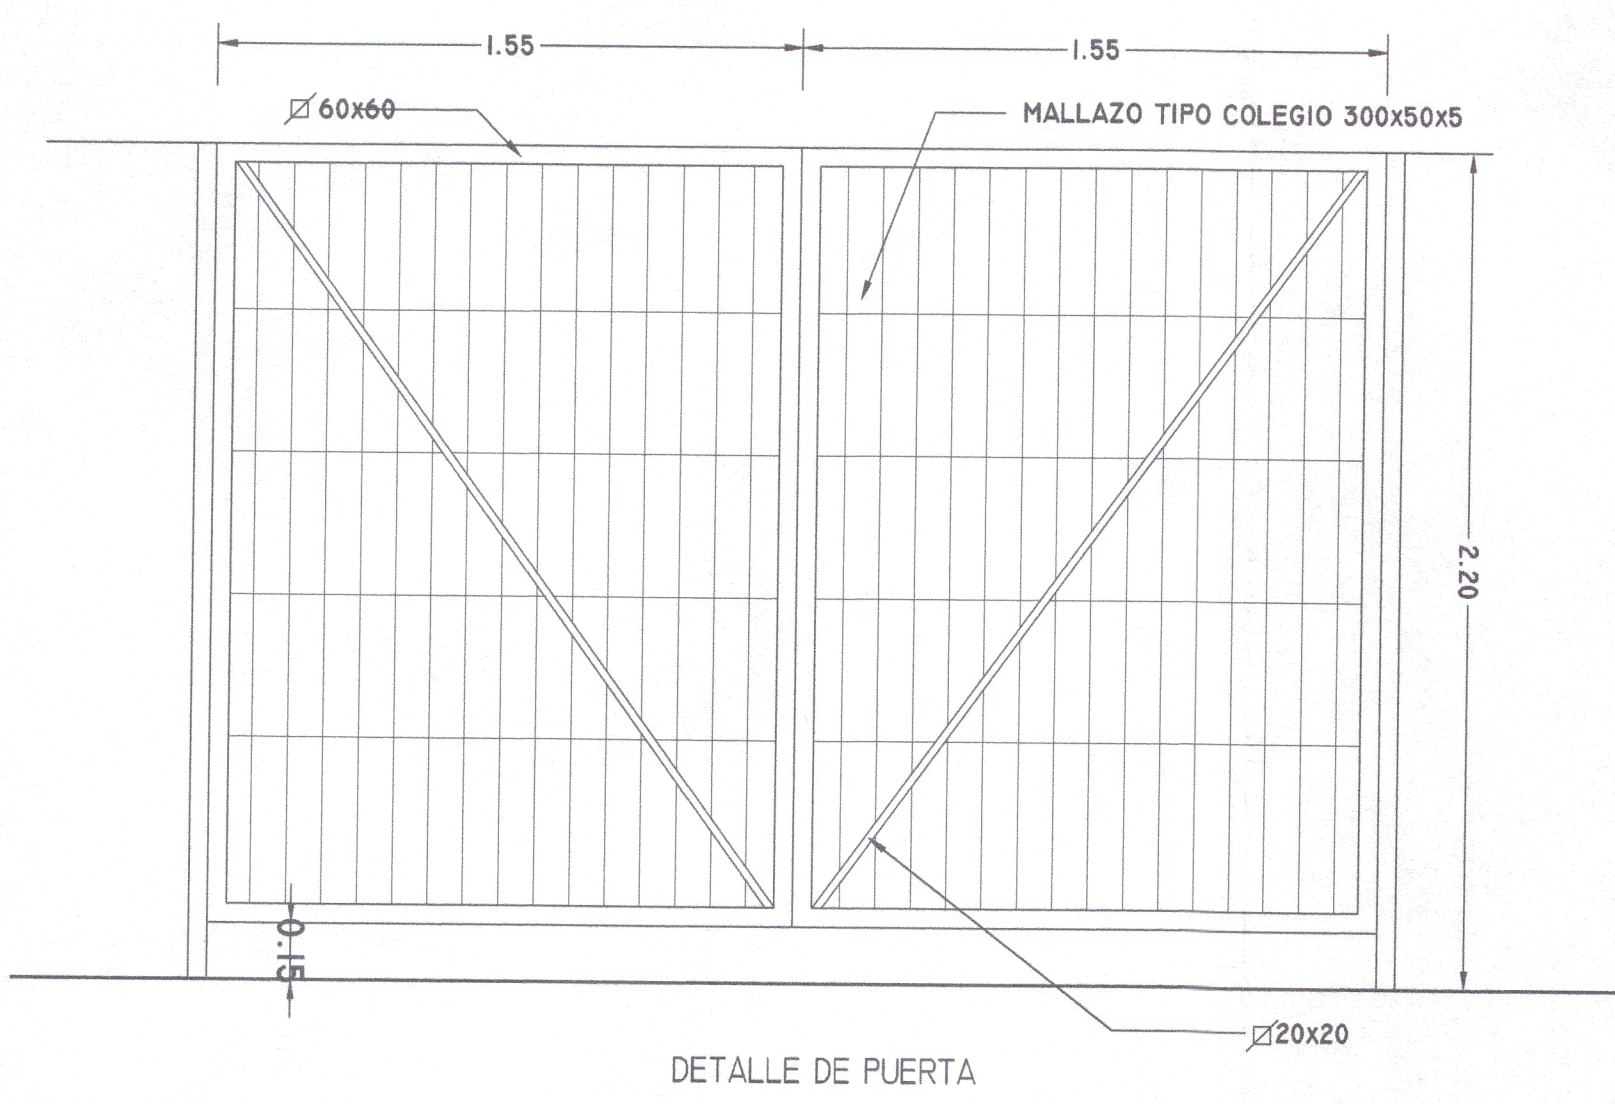

ESTUDIO DE DETALLE DE 3  
PARCELAS EN LA U.A. 4.II.  
PROMOTOR: AJUNTAMENT DE TORRENT  
ARQUITECTO: J. VTE. MESEGUER MARTINEZ

*[Signature]*