


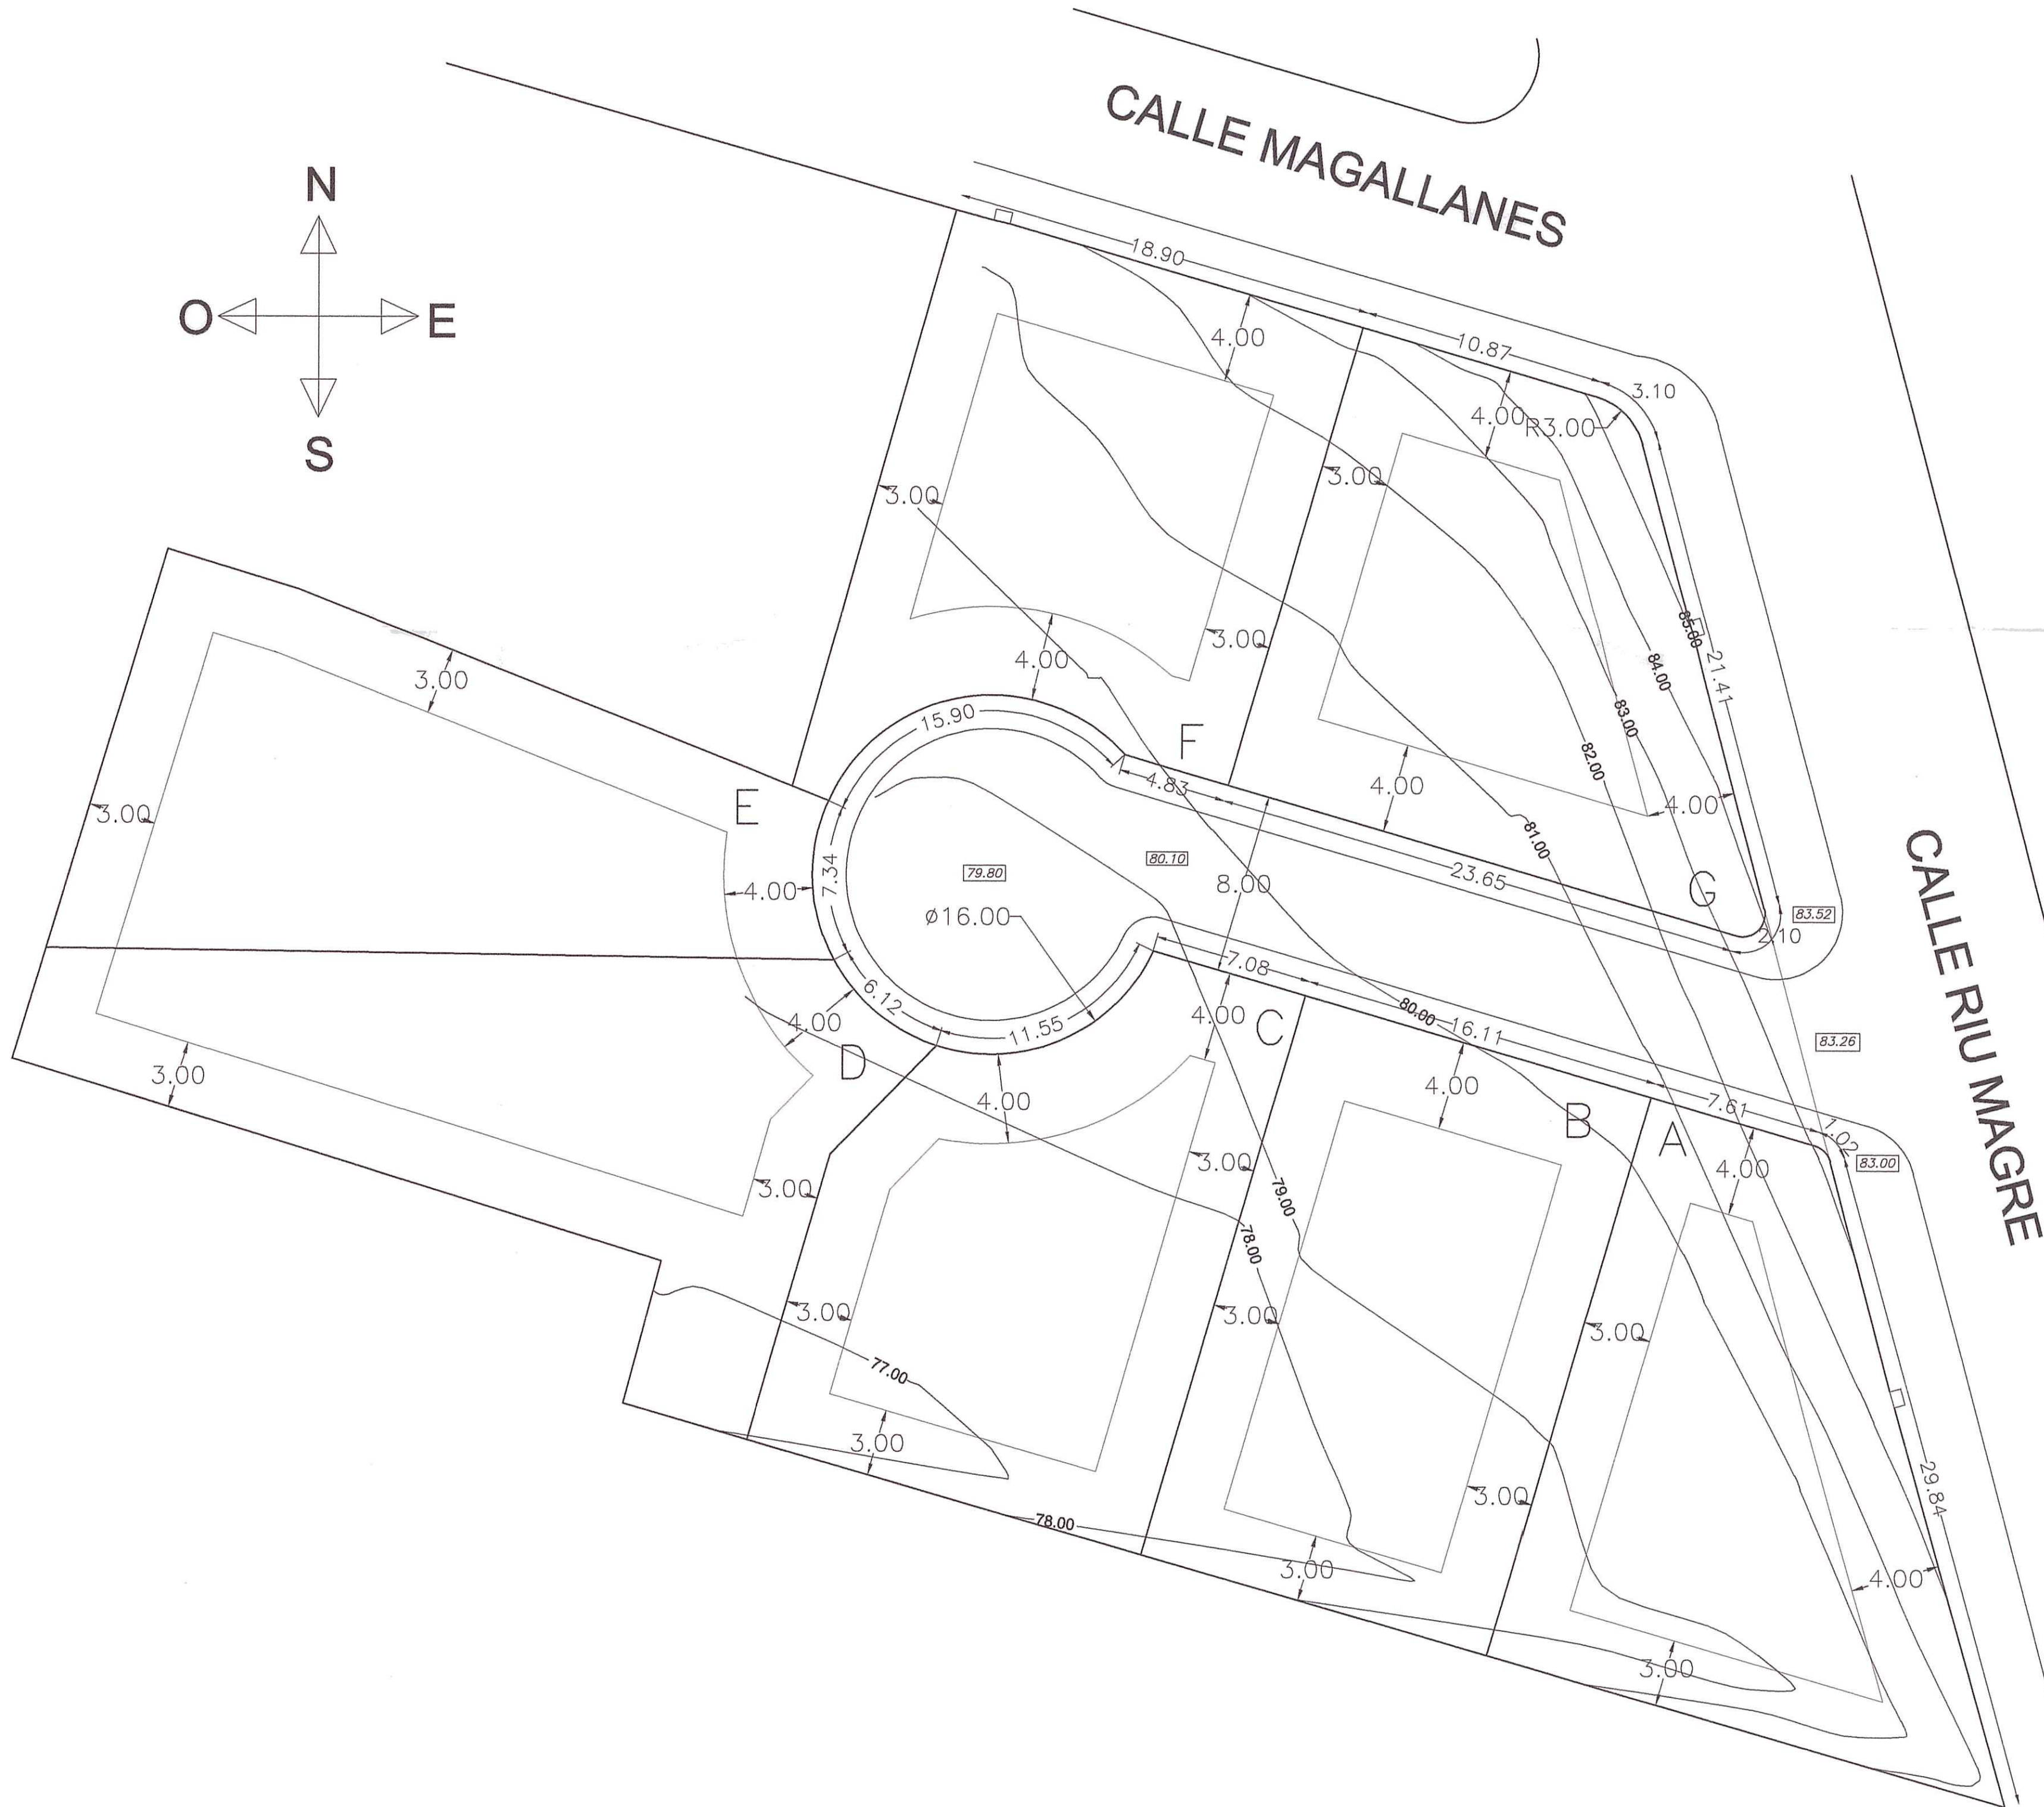

| PARCELA            | SUPERFICIE(m²) | OCUPACION (25%) | EDIFICABILIDAD (0,5m² t/m² s) |
|--------------------|----------------|-----------------|-------------------------------|
| A                  | 400.00         | 100.00m²        | 200.00m²                      |
| B                  | 400.00         | 100.00m²        | 200.00m²                      |
| C                  | 400.00         | 100.00m²        | 200.00m²                      |
| D                  | 400.00         | 100.00m²        | 200.00m²                      |
| E                  | 400.00         | 100.00m²        | 200.00m²                      |
| F                  | 402,48         | 100.62m²        | 201.24m²                      |
| G                  | 403.28         | 100.82m²        | 201.64m²                      |
| TOTAL (PARCELAS)   | 2.805.76       | 701.44m²        | 1402.88m²                     |
| VIAL PUBLICO       | 440.30         |                 |                               |
| TOTAL (PARC.+VIAL) | 3246.06        |                 |                               |



DILIGENCIA.- aprobado por el

Pleno de 22 JUL. 2005

Fdo: Tomás Conesa Llanusa



## ESTUDIO DE DETALLE REFORMADO

PROMOTOR: EXINAN EXPLOTACIONES INMOBILIARIAS, S.L.

EMPLAZAMIENTO: C/ RIU MAGRE Y C/ MAGALLANES, EL VEDAT DE TORRENT

E: 1/200

F: 24-12-2004

4

ORDENACION DEL CONJUNTO Y CUMPLIMIENTO DE ORDENANZAS

REF. N 04/37

J. VTE. MESEGUER MARTINEZ

ARQUITECTO