


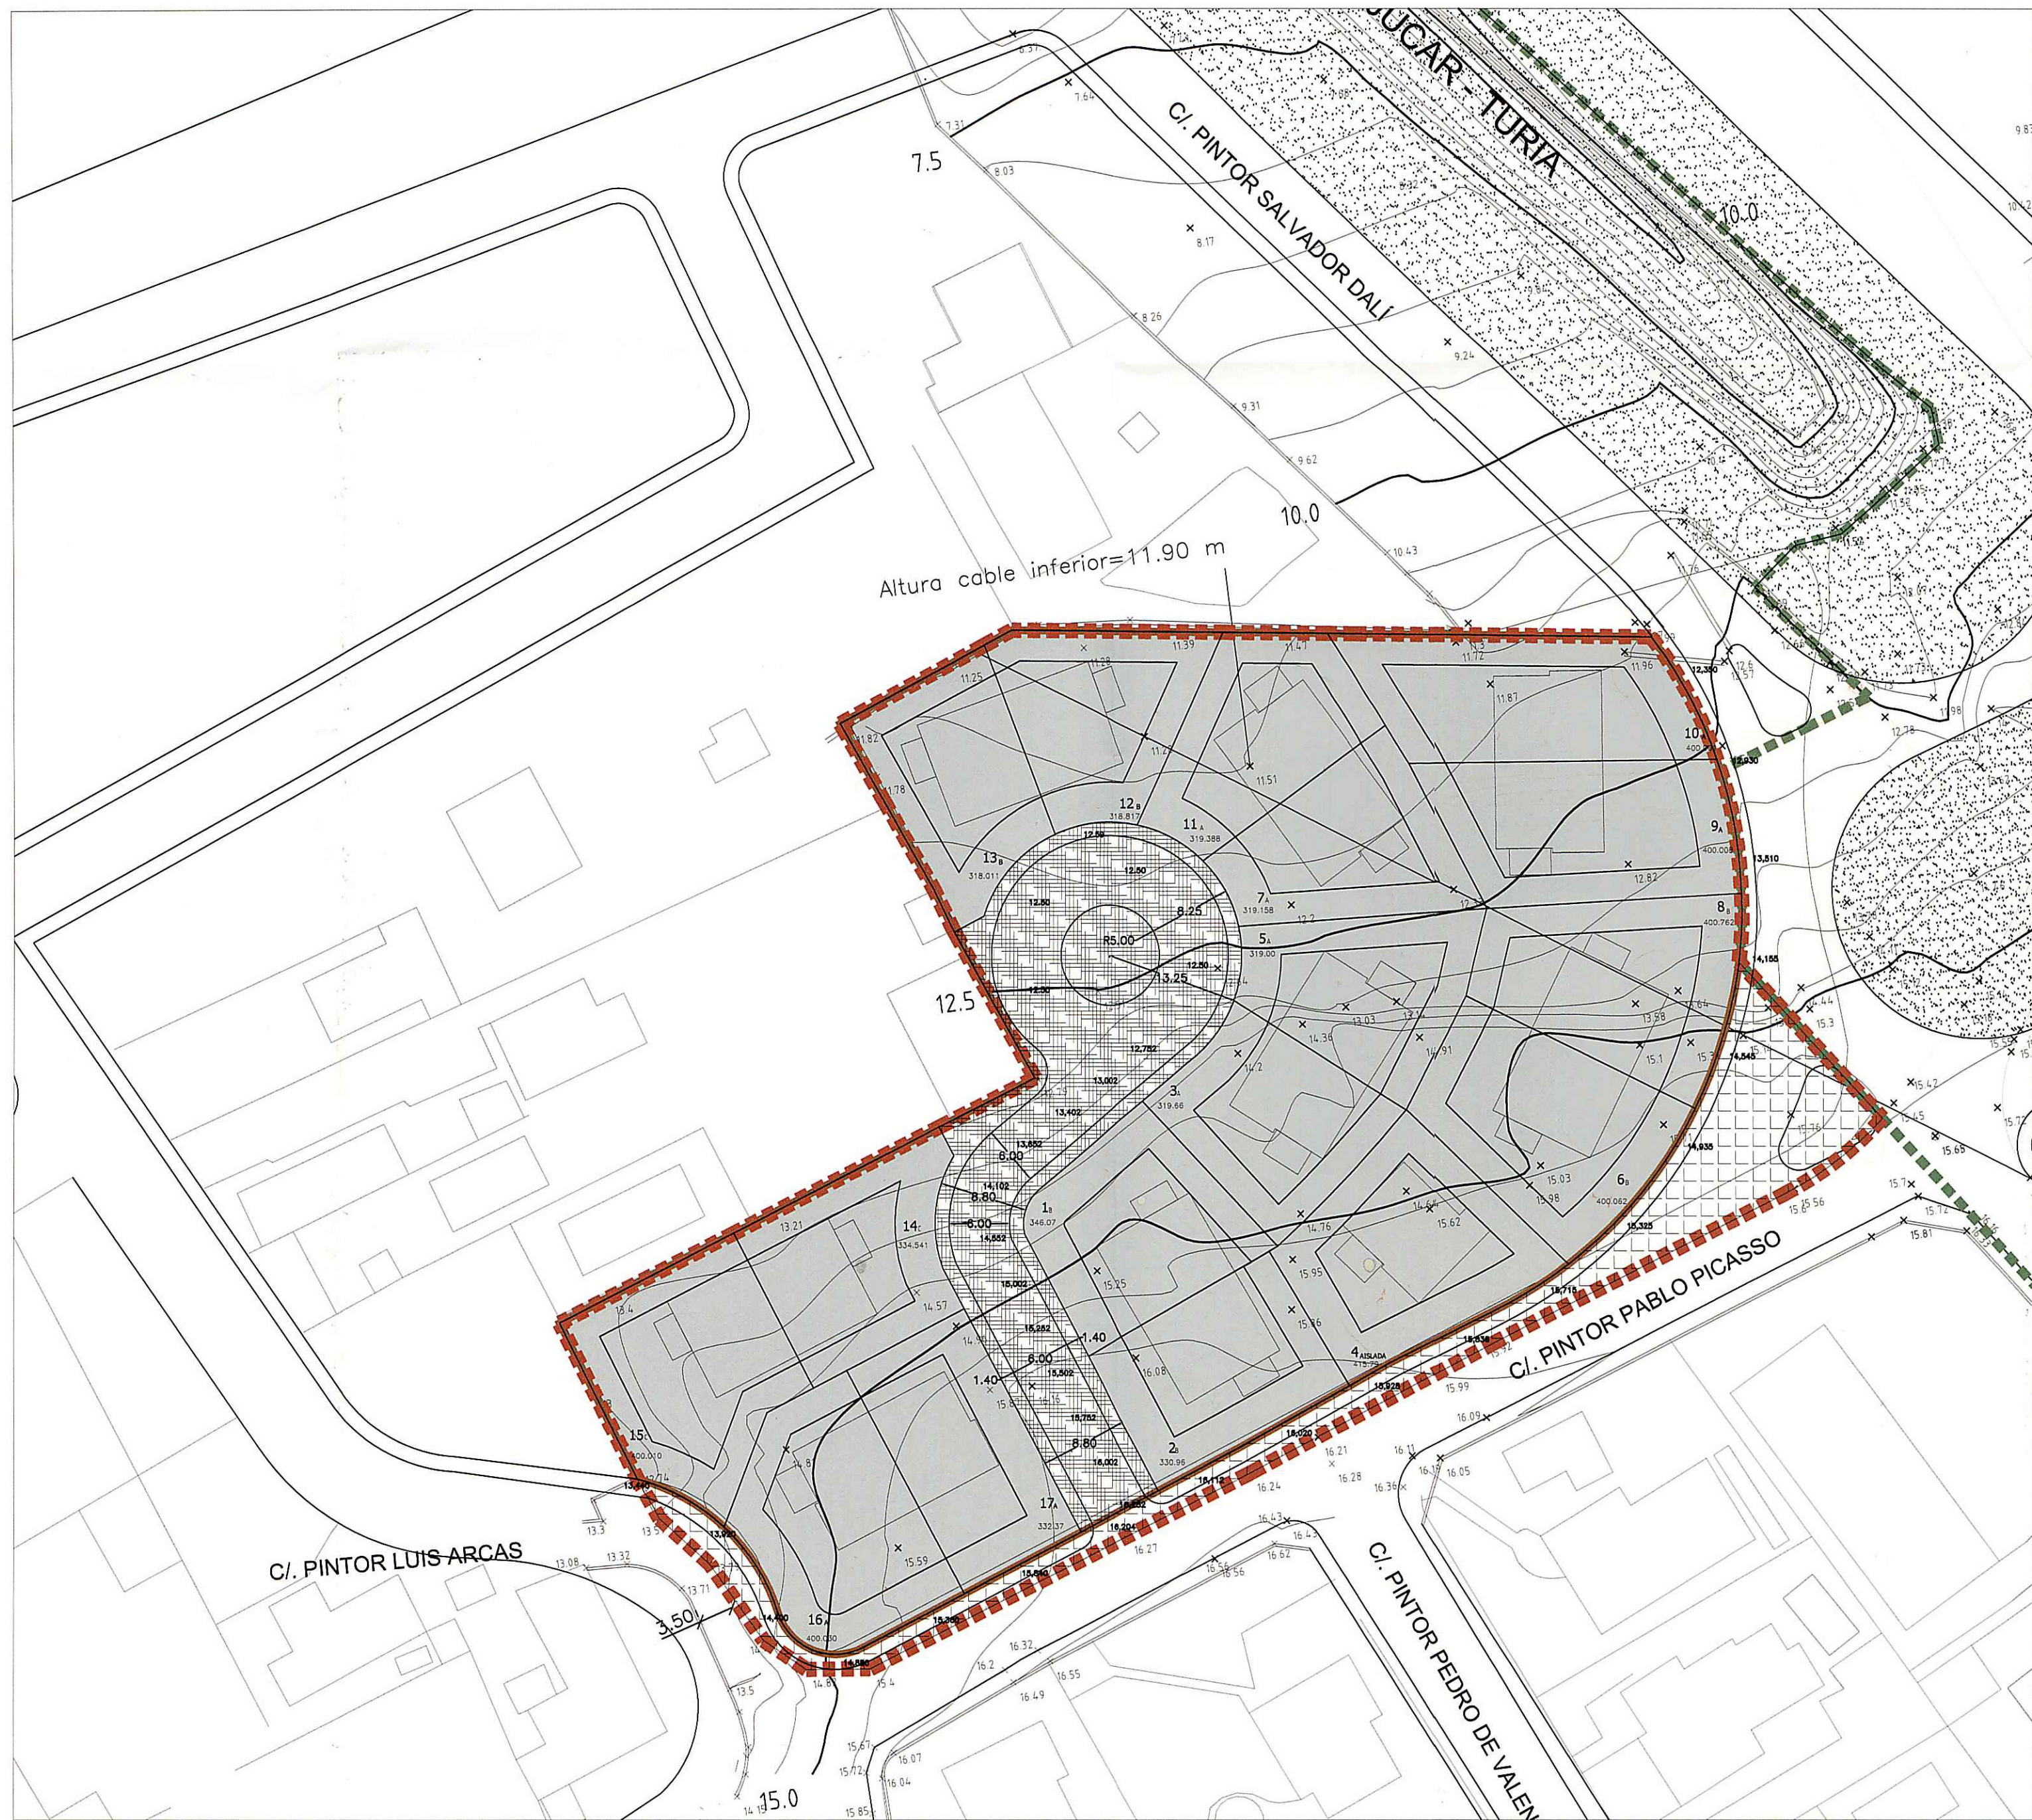

- AMBITO DEL ESTUDIO DE DETALLE (7.755,61)
- LIMITE SUELO URBANIZABLE RESIDENCIAL 14
- SUELO EDIFICABLE RESIDENCIAL (6074.64)
- VIARIO PRIVADO DE USO PUBLICO (1.021,35 m2)
- VIARIO A URBANIZAR Y CEDER (659,62m2)

colegio oficial de arquitectos de la comunidad valenciana
colegio territorial de arquitectos de valencia
E:06-08511-280 P:1 de 1 D: 06-0038528-001-08567

visado estatutario 03/10/06

09064 ARQUITECTURA BASICA, S.L.

DILIGENCIA - Aprobat pel
Pla de 12 FEB. 2007
EL SECRETARI GENERAL
Signat: Fernando Salomà Herrero



Nº DE PARCELA	SUPERFICIE ms	SUPERFICIE DE VIARIO ms (USO COMÚN)	TOTAL	%OCUPACION
1B	346,07	102,14	448,204	21,27
2-B	330,96	102,14	433,091	22,01
3-A	319,66	102,14	421,795	23,21
4-AIS	415,79	---	415,785	23,63
5-A	319,00	102,14	421,135	23,25
6-B	400,06	---	400,060	23,83
7-A	319,16	102,14	421,295	23,24
8-B	400,77	---	400,770	23,79
9-A	400,01	---	400,010	23,83
10-A	400,00	---	400,000	23,83
11-A	319,39	102,14	421,525	23,23
12-B	318,82	102,14	420,955	23,26
13-B	318,01	102,14	420,145	23,31
14-C	334,54	102,14	436,675	22,42
15-C	400,01	---	400,010	24,48
16-A	400,03	---	400,030	23,83
17-A	332,37	102,14	430,505	21,94
6.074,64		1.021,35	7.095,990	

ESTUDIO DE DETALLE
C/ PINTOR PABLO PICASSO
URB. EL VEDAT. TORRENTE

PROMOTOR: INMOBILIARIA URBIS S.A.

SITUACION: URB. EL VEDAT. TORRENTE

ORDENACION PORMENORIZADA.

REF.PROYECTO TOR-E-02

Nº.PLANO O-1

ESCALA 1/500

FECHA ENERO 2006

ARQUITECTO:

FCO.JOSE REYES MEDINA

ARQUITECTO:

JOSE LUIS TOLBAÑOS UREÑA

N.SOCIEDAD

9064

ARQUITECTURA BASICA N.9064

OTRINIDAD 10-11-12
TELEFONO 963392950
FAX 963392956
VALENCIA 46010
arquitecturabasica@telefonica.net